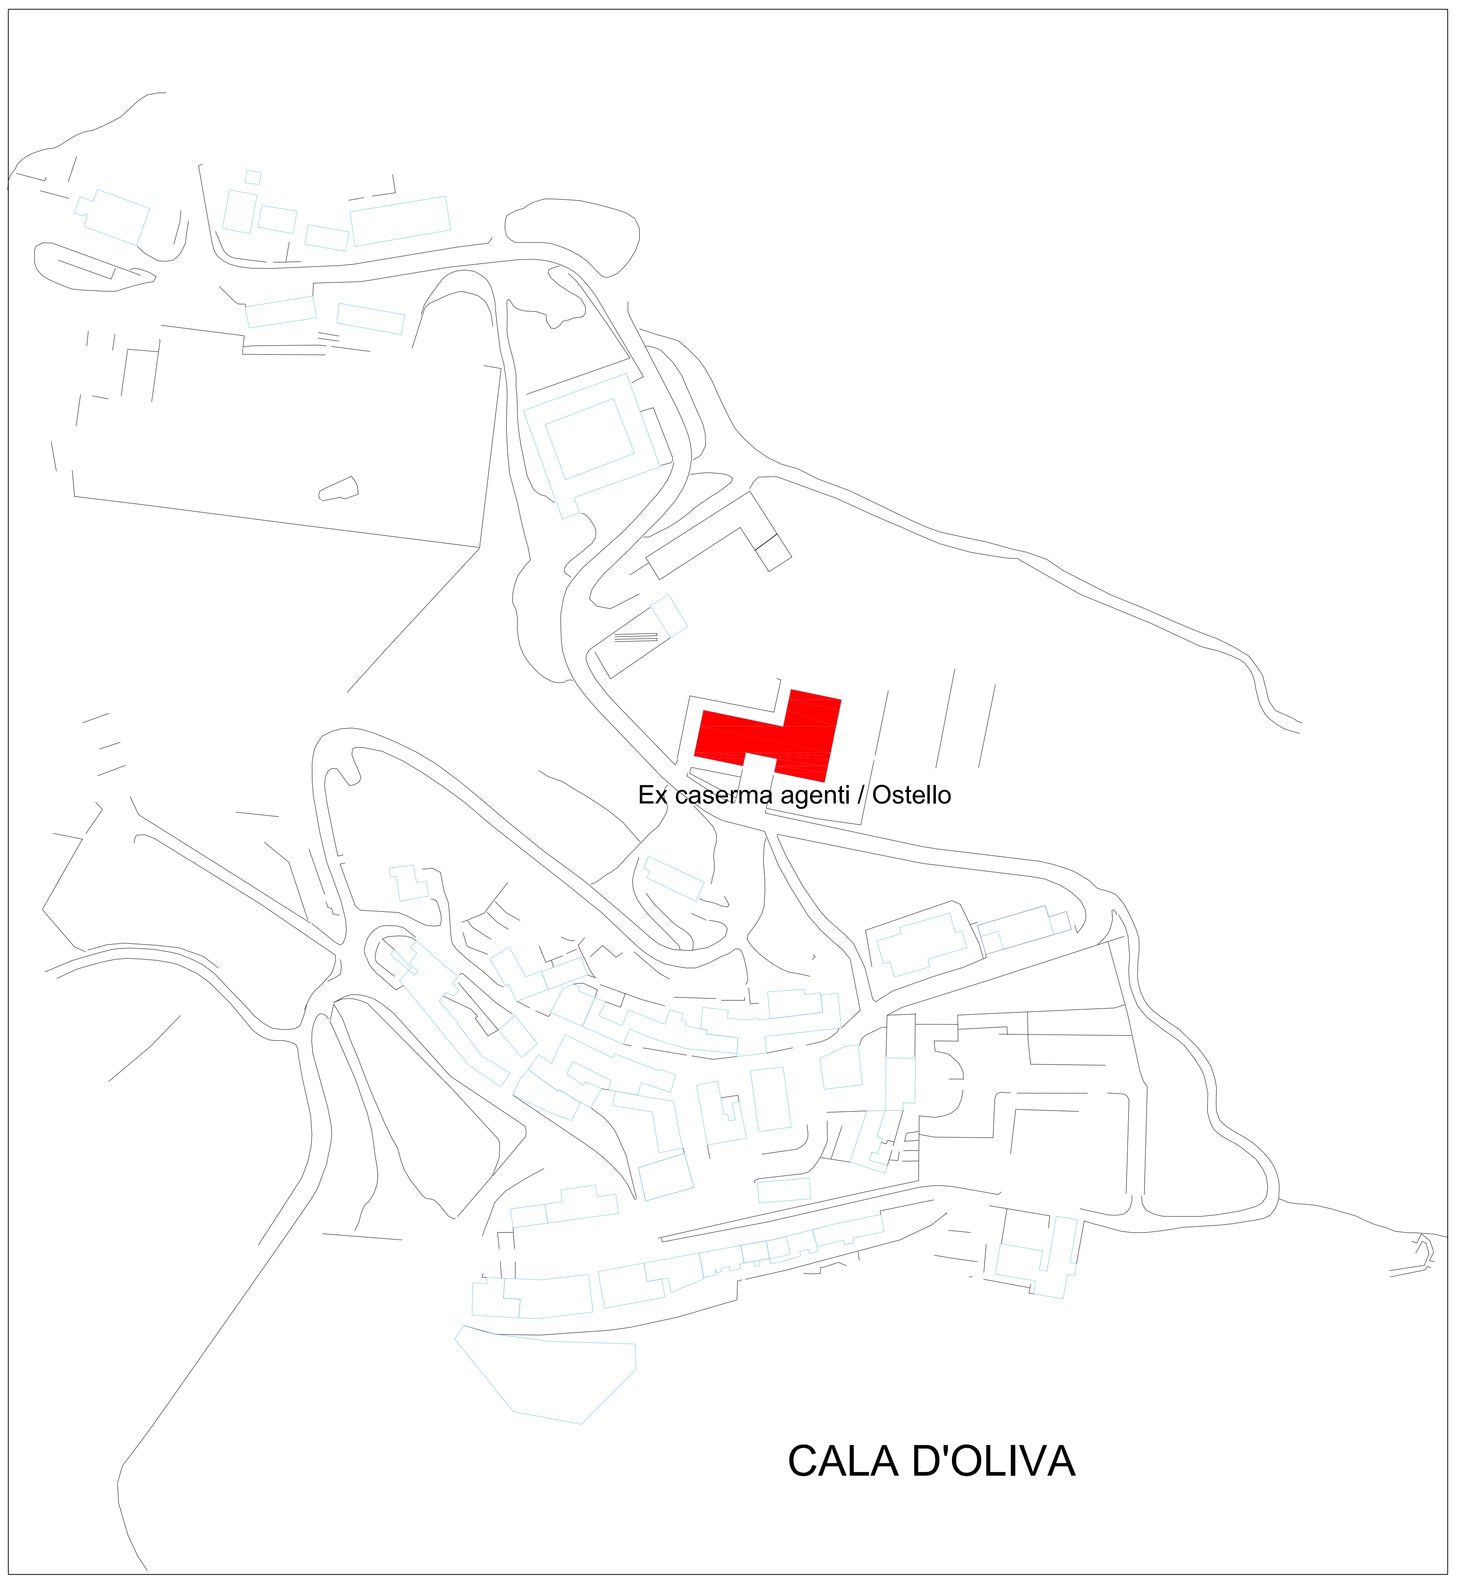

PARTICOLARE CORNICIONE PERIMETRALE

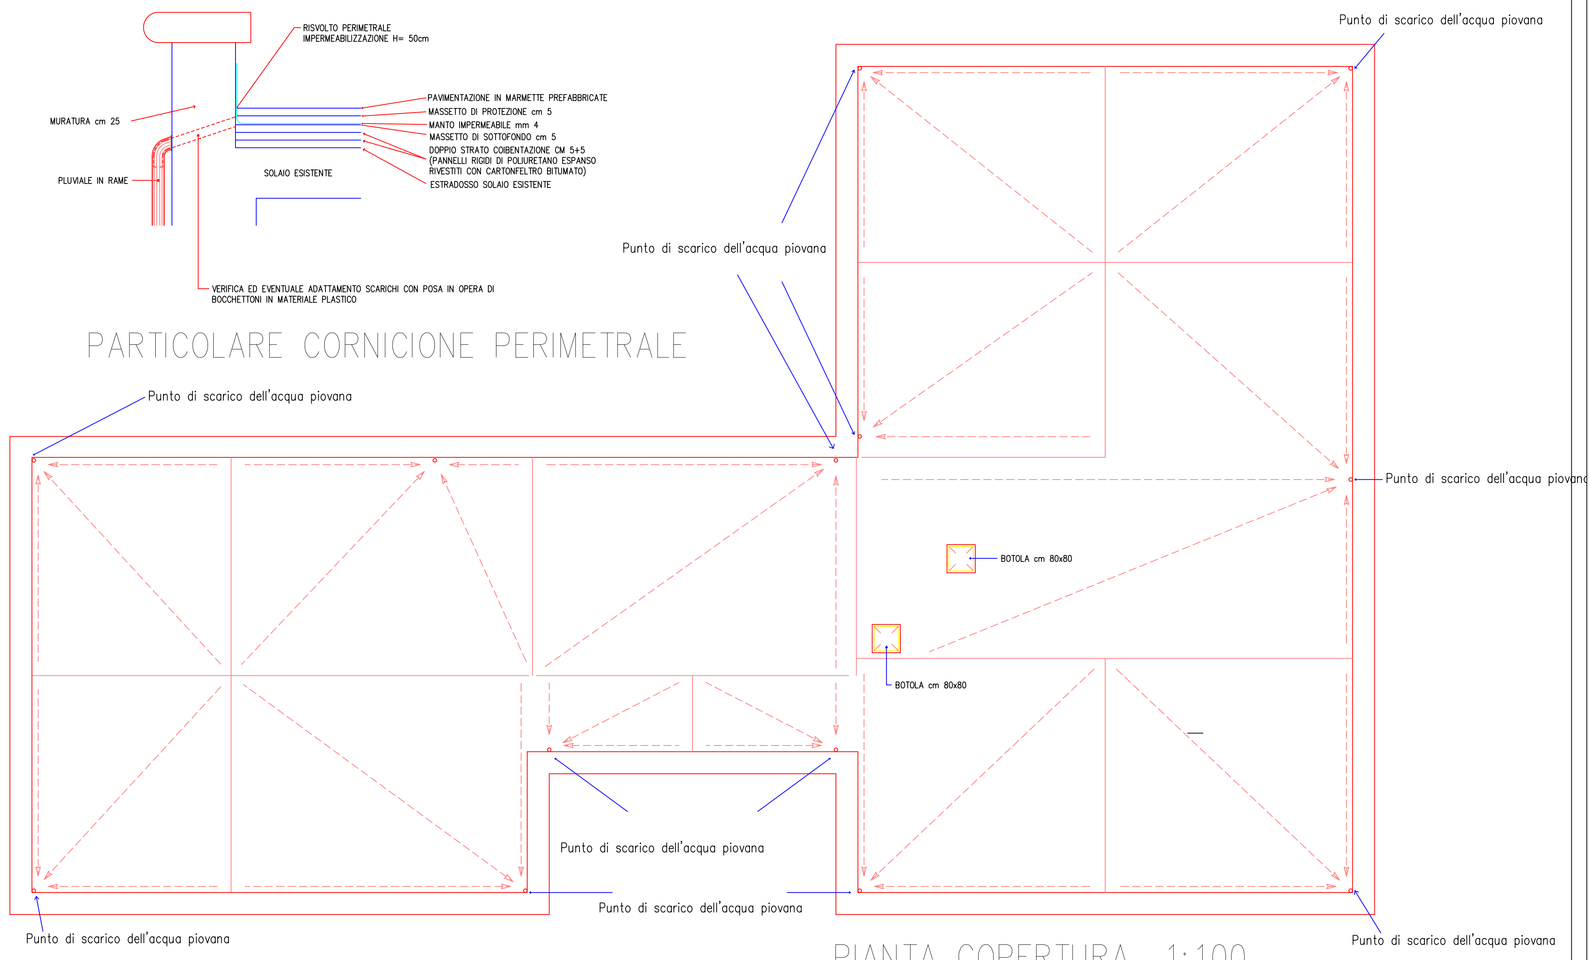

PIANTA COPERTURA 1:100

Intervento di manutenzione straordinaria della copertura dell'ostello in località Cala d'Oliva, Isola dell'Asinara (SS)

ALLEGATO ALLA RELAZIONE TECNICA

Tavola di inquadramento territoriale, Pianta della copertura e dettaglio costruttivo.

REGIONE AUTONOMA DELLA SARDEGNA

Agenzia Conservatoria delle Coste

Responsabile del Procedimento Ing. Alessio Satta

Progettista Ing. Elisabetta Cardia