



| | |
|---|-------------------------|
| Dichiarazione protocollo n. _____ del _____ | |
| Planimetria di u.i.u. in Comune di Seui | |
| Localita' Montarbu _____ civ. SNC | |
| Identificativi Catastali: | Compilata da: |
| Sezione: | Pisano Renato |
| Foglio: 20 | Iscritto all'albo: |
| Particella: 674 | Geometri |
| Subalterno: | Prov. Cagliari N. 02669 |

Scheda n. 1 Scala 1:200

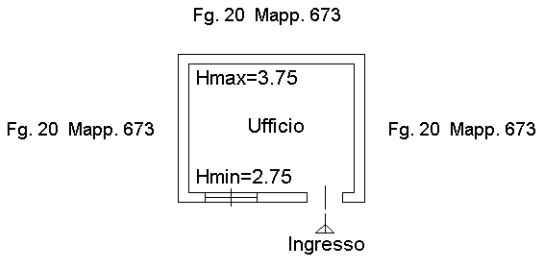

PIANO TERRA


SCALA 1:200

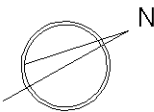

| | |
|---|-------------------------|
| Dichiarazione protocollo n. _____ del _____ | |
| Planimetria di u.i.u. in Comune di Seui | |
| Localita' Montarbu _____ civ. SNC _____ | |
| Identificativi Catastali: | Compilata da: |
| Sezione: | Pisano Renato |
| Foglio: 20 | Iscritto all'albo: |
| Particella: 674 | Geometri |
| Subalterno: | Prov. Cagliari N. 02669 |

Scheda n. 2 Scala 1:200

Fg. 20 Mapp. 673

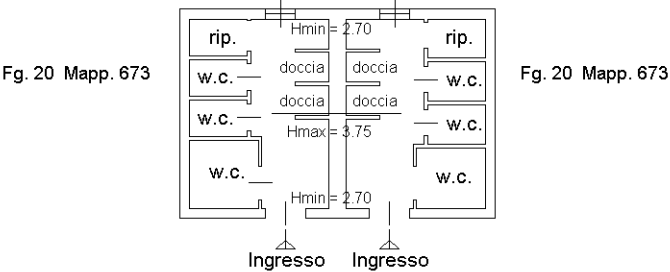

PIANO TERRA

SCALA 1:200

