

RICHIESTA CONCESSIONE DEMANIALE PER UN PREFABBRICATO, PONTILI, PASSERELLE E SPECCHIO ACQUEO A SERVIZIO DI UN'ATTIVITA' DI ITTITURISMO CONNESSA ALL'ATTIVITA' DI MITILICOLTURA.

APRILE 2015

UBICAZIONE: COMUNE DI OLBIA - OT

LOCALITA' GOLFO DI CUGNANA

AGGIORNAMENTO:

LUGLIO 2015

TAVOLE D'INQUADRAMENTO

1


SCALE VARIE

COMMITTENTE:
DEGO MITILI SOC. COOP. A.R.L.


IL PROGETTISTA
GEOM. MASSIMILIANO MARRAZZO

tutti i diritti riservati. l'uso e la riproduzione di questo elaborato devono essere autorizzati da GEOM. MASSIMILIANO MARRAZZO


GEOM. MASSIMILIANO MARRAZZO, VIA MASACCIO 22/D - OLBIA - OT - CELL.+39.333.3250886

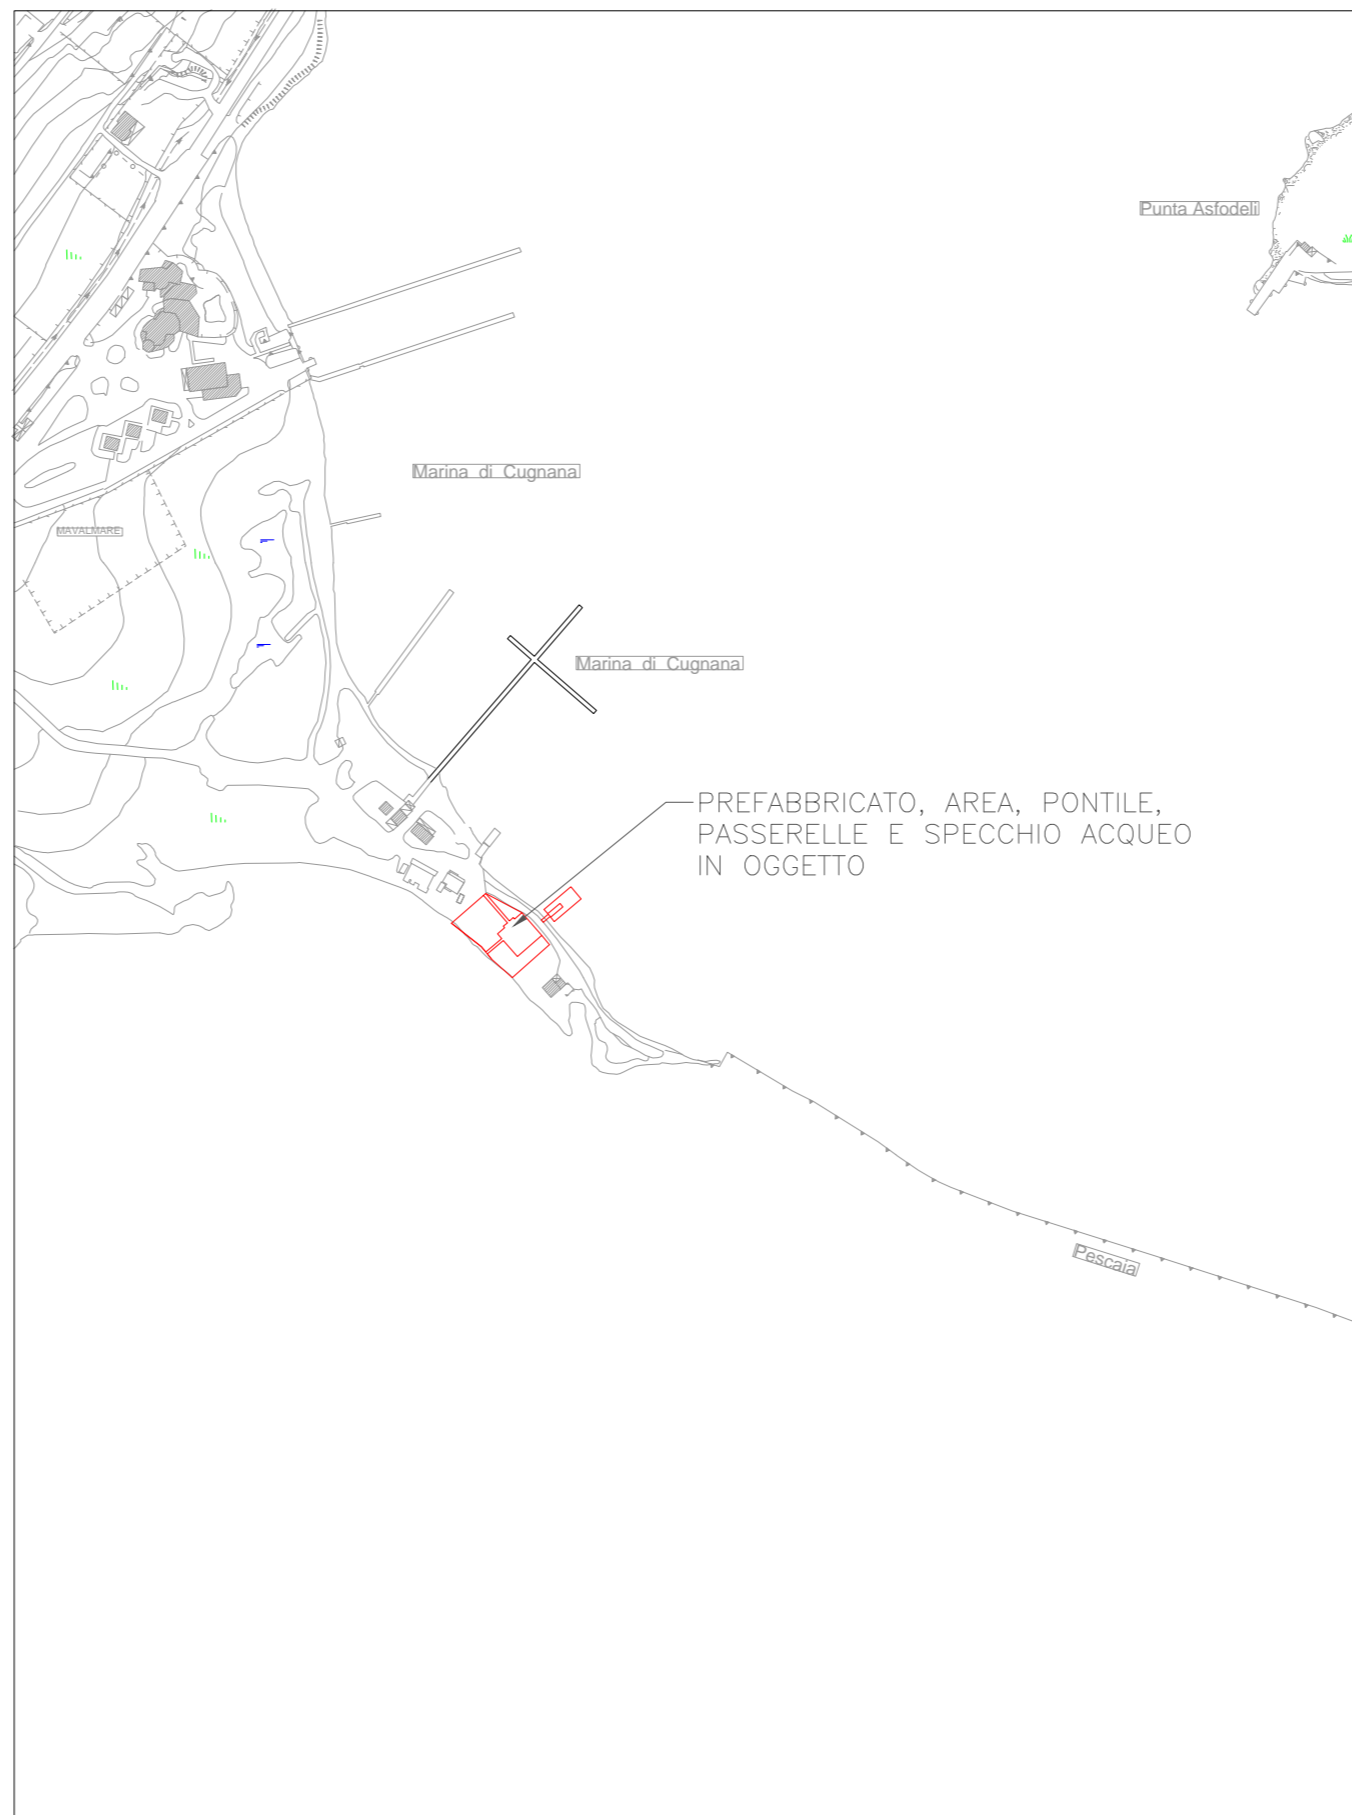

STRALCIO
AEROFOTOGRAMMETRICO
SCALA 1:4000

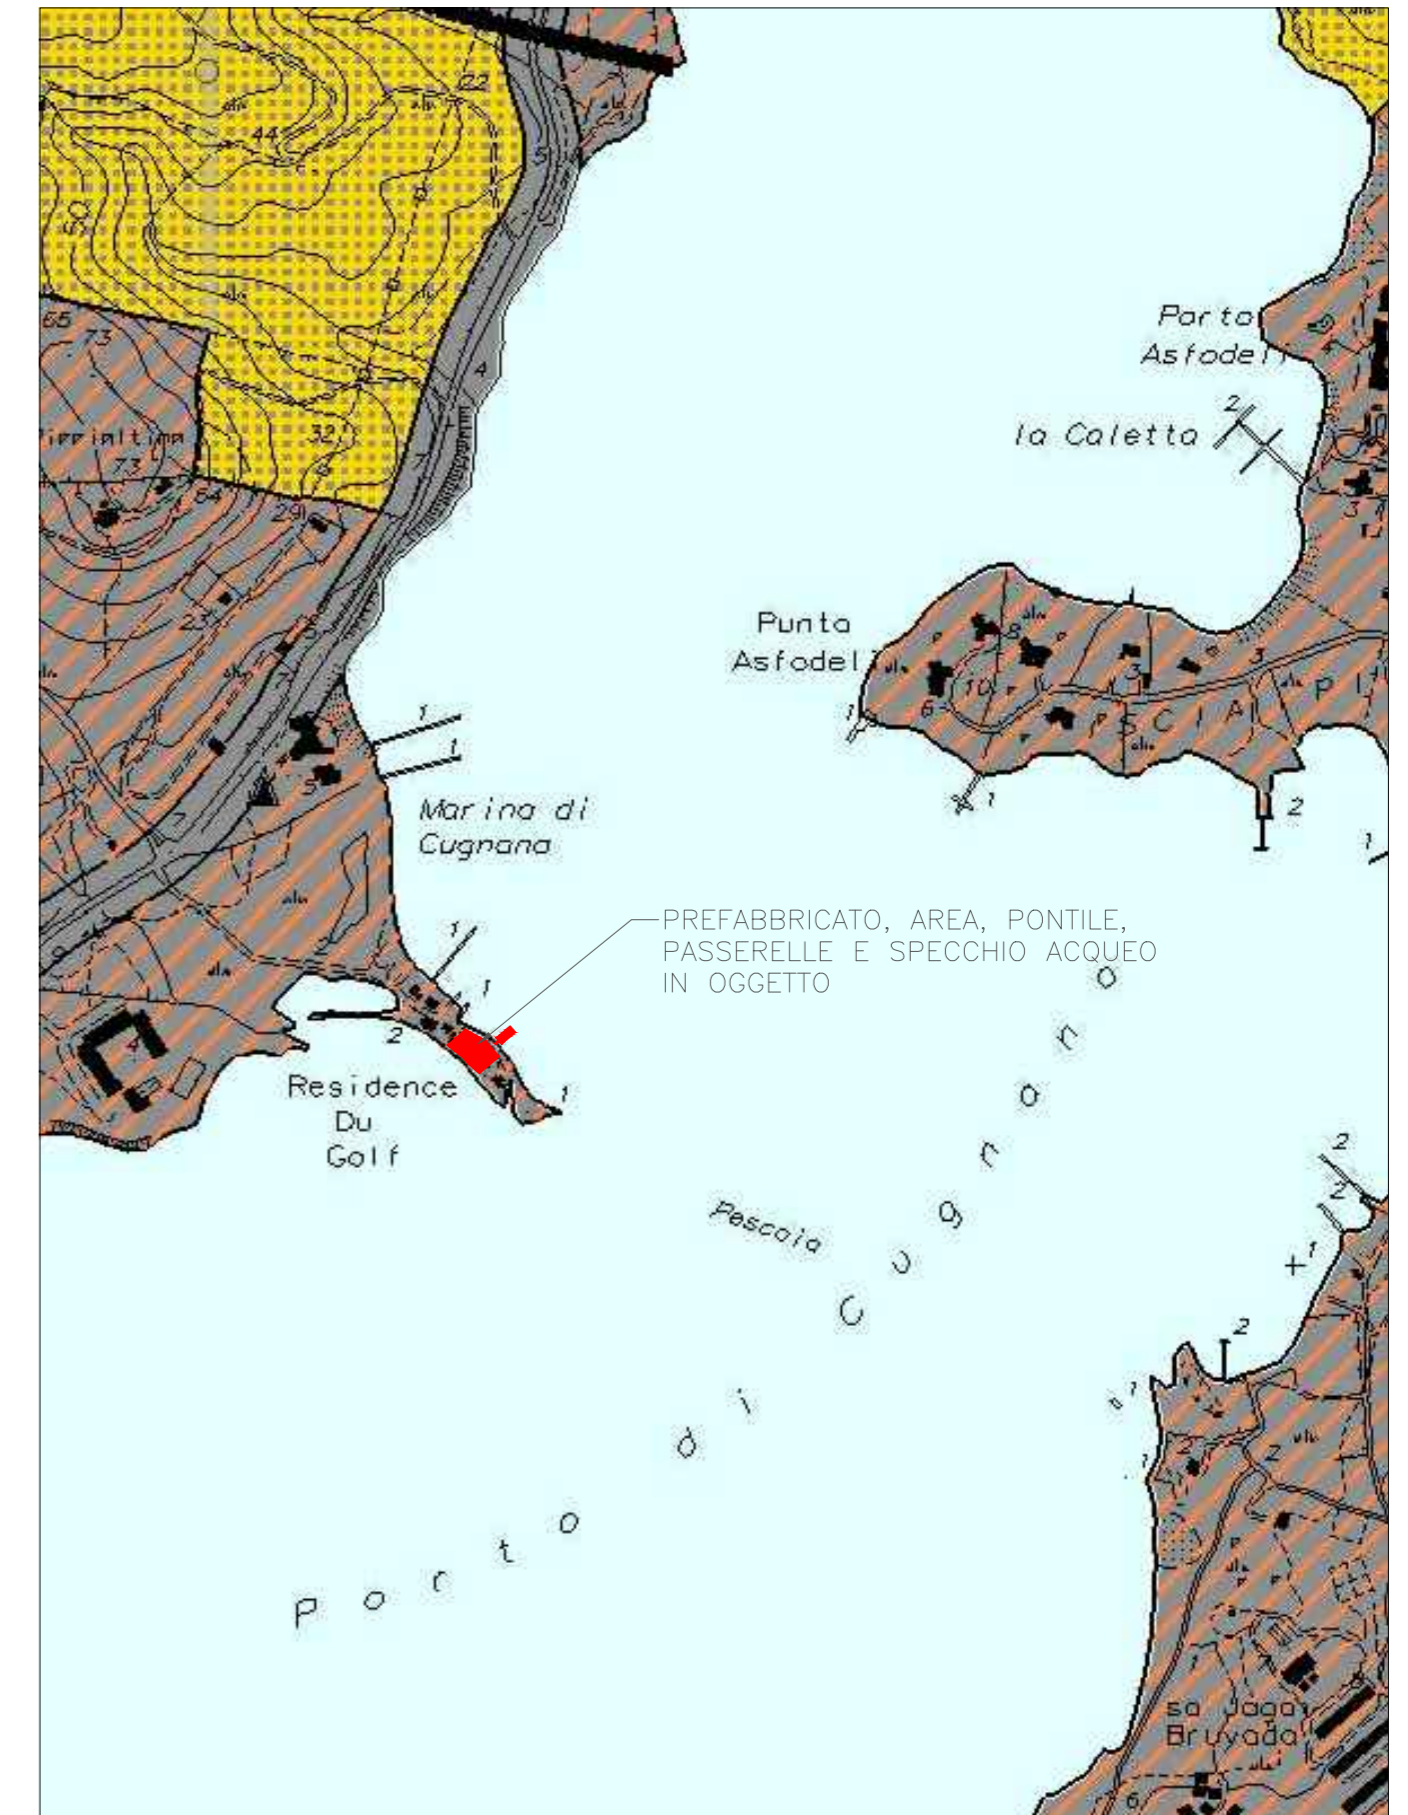


STRALCIO dal P.di.F.

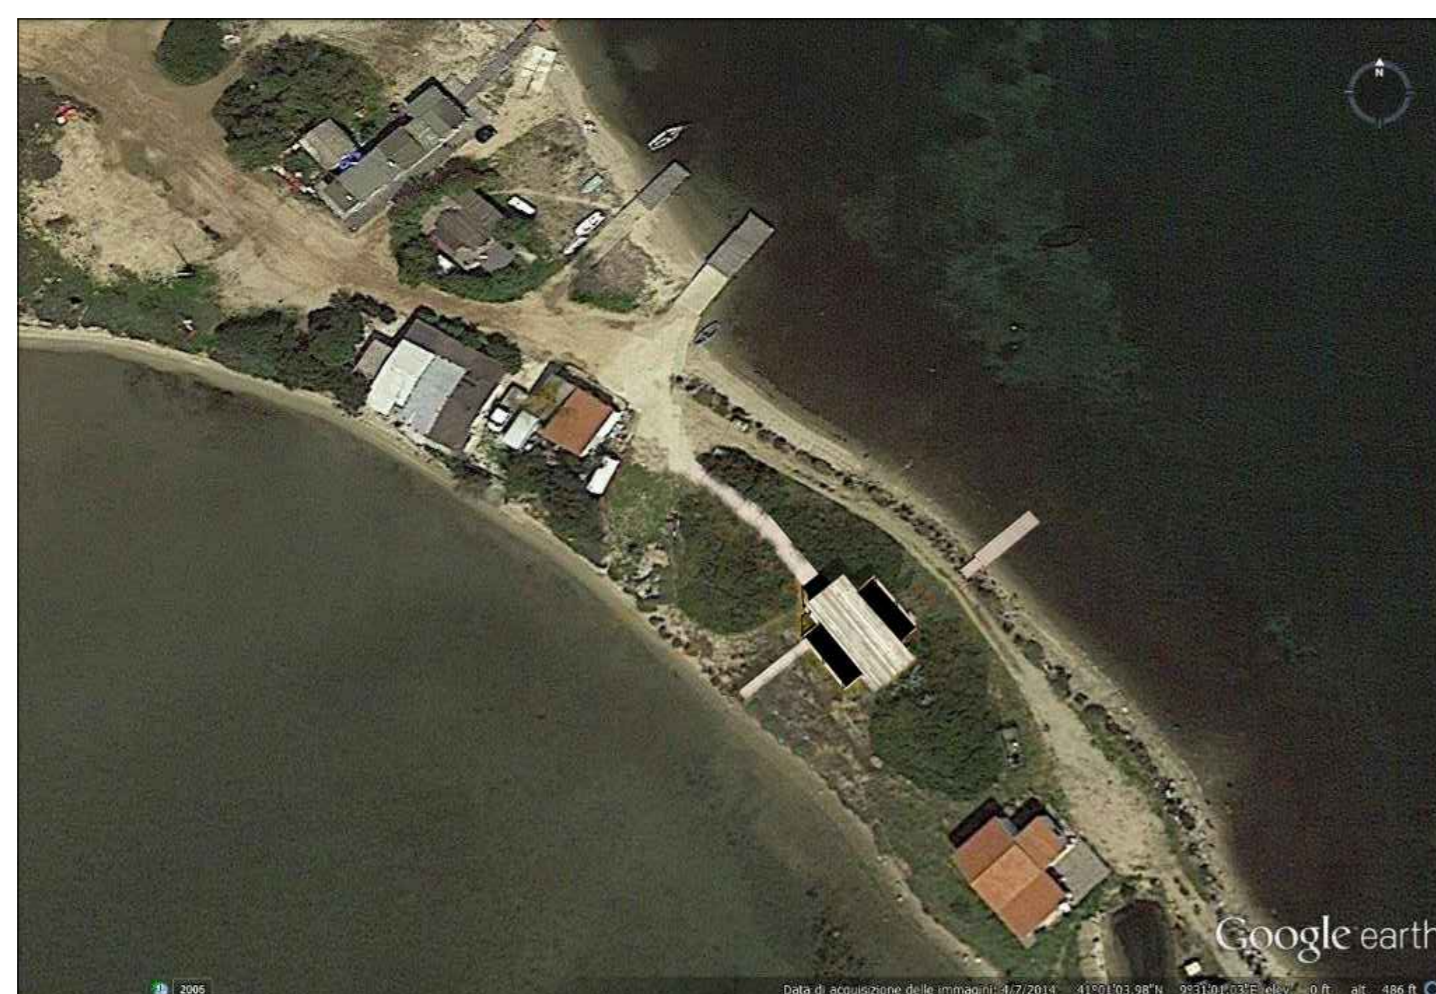

SIMULAZIONE DA GOOGLE EARTH



STRALCIO
AEROFOTOGRAMMETRICO
SCALA 1:10000

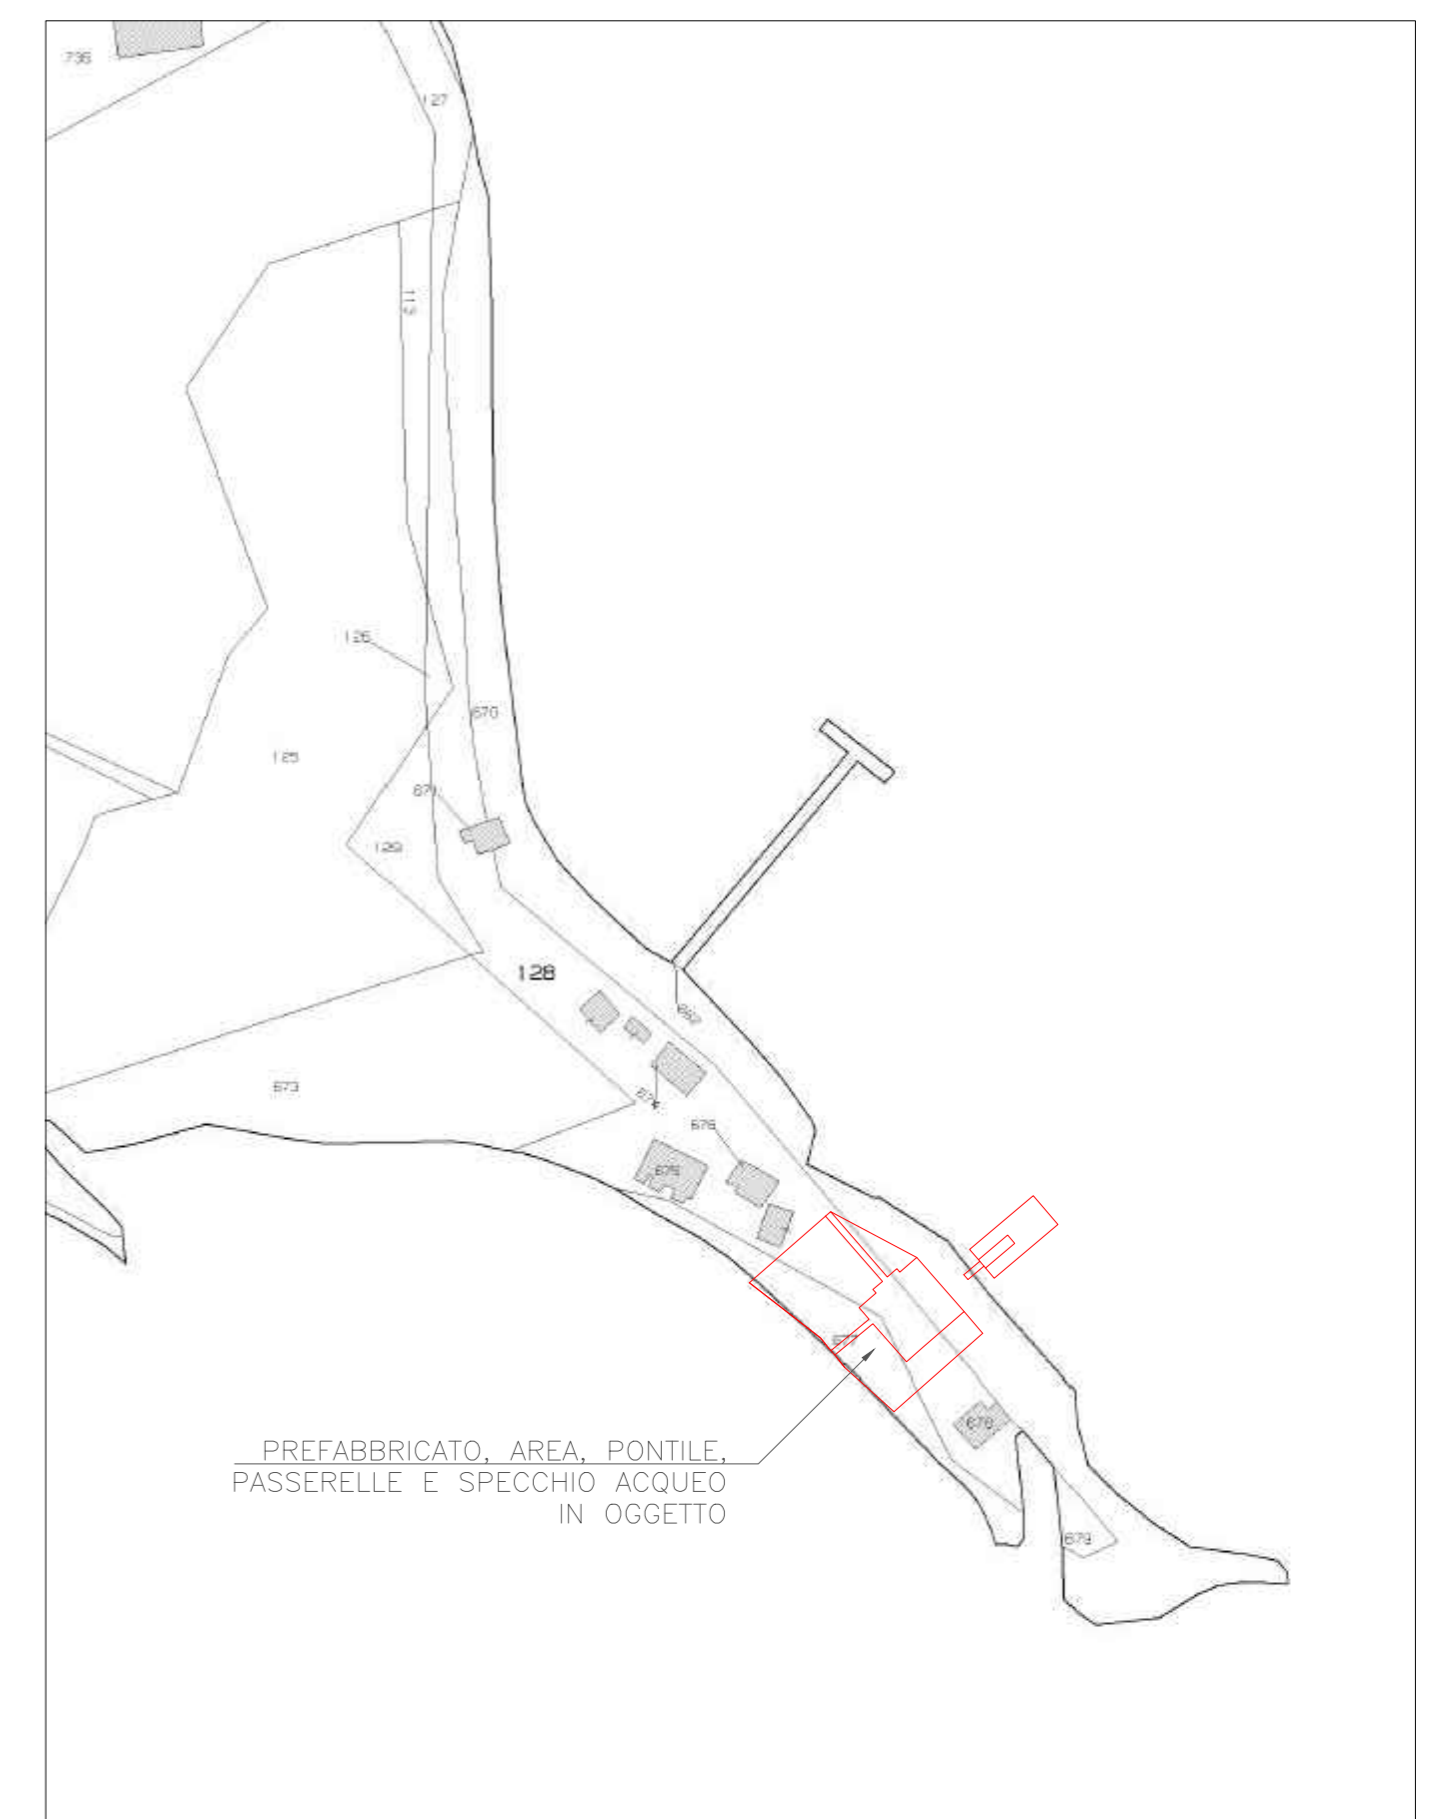

STRALCIO
ESTRATTO DI MAPPA