


COMUNE DI CALANGIANUS

Pubblicato all'Albo Pretorio per la durata di mesi tre
(dal diciannove luglio al 19 ottobre 1956)

Calangianus li 20.10.1956



IL SINDACO
fto. Dott. Pietro scono

Atti
Calangianus

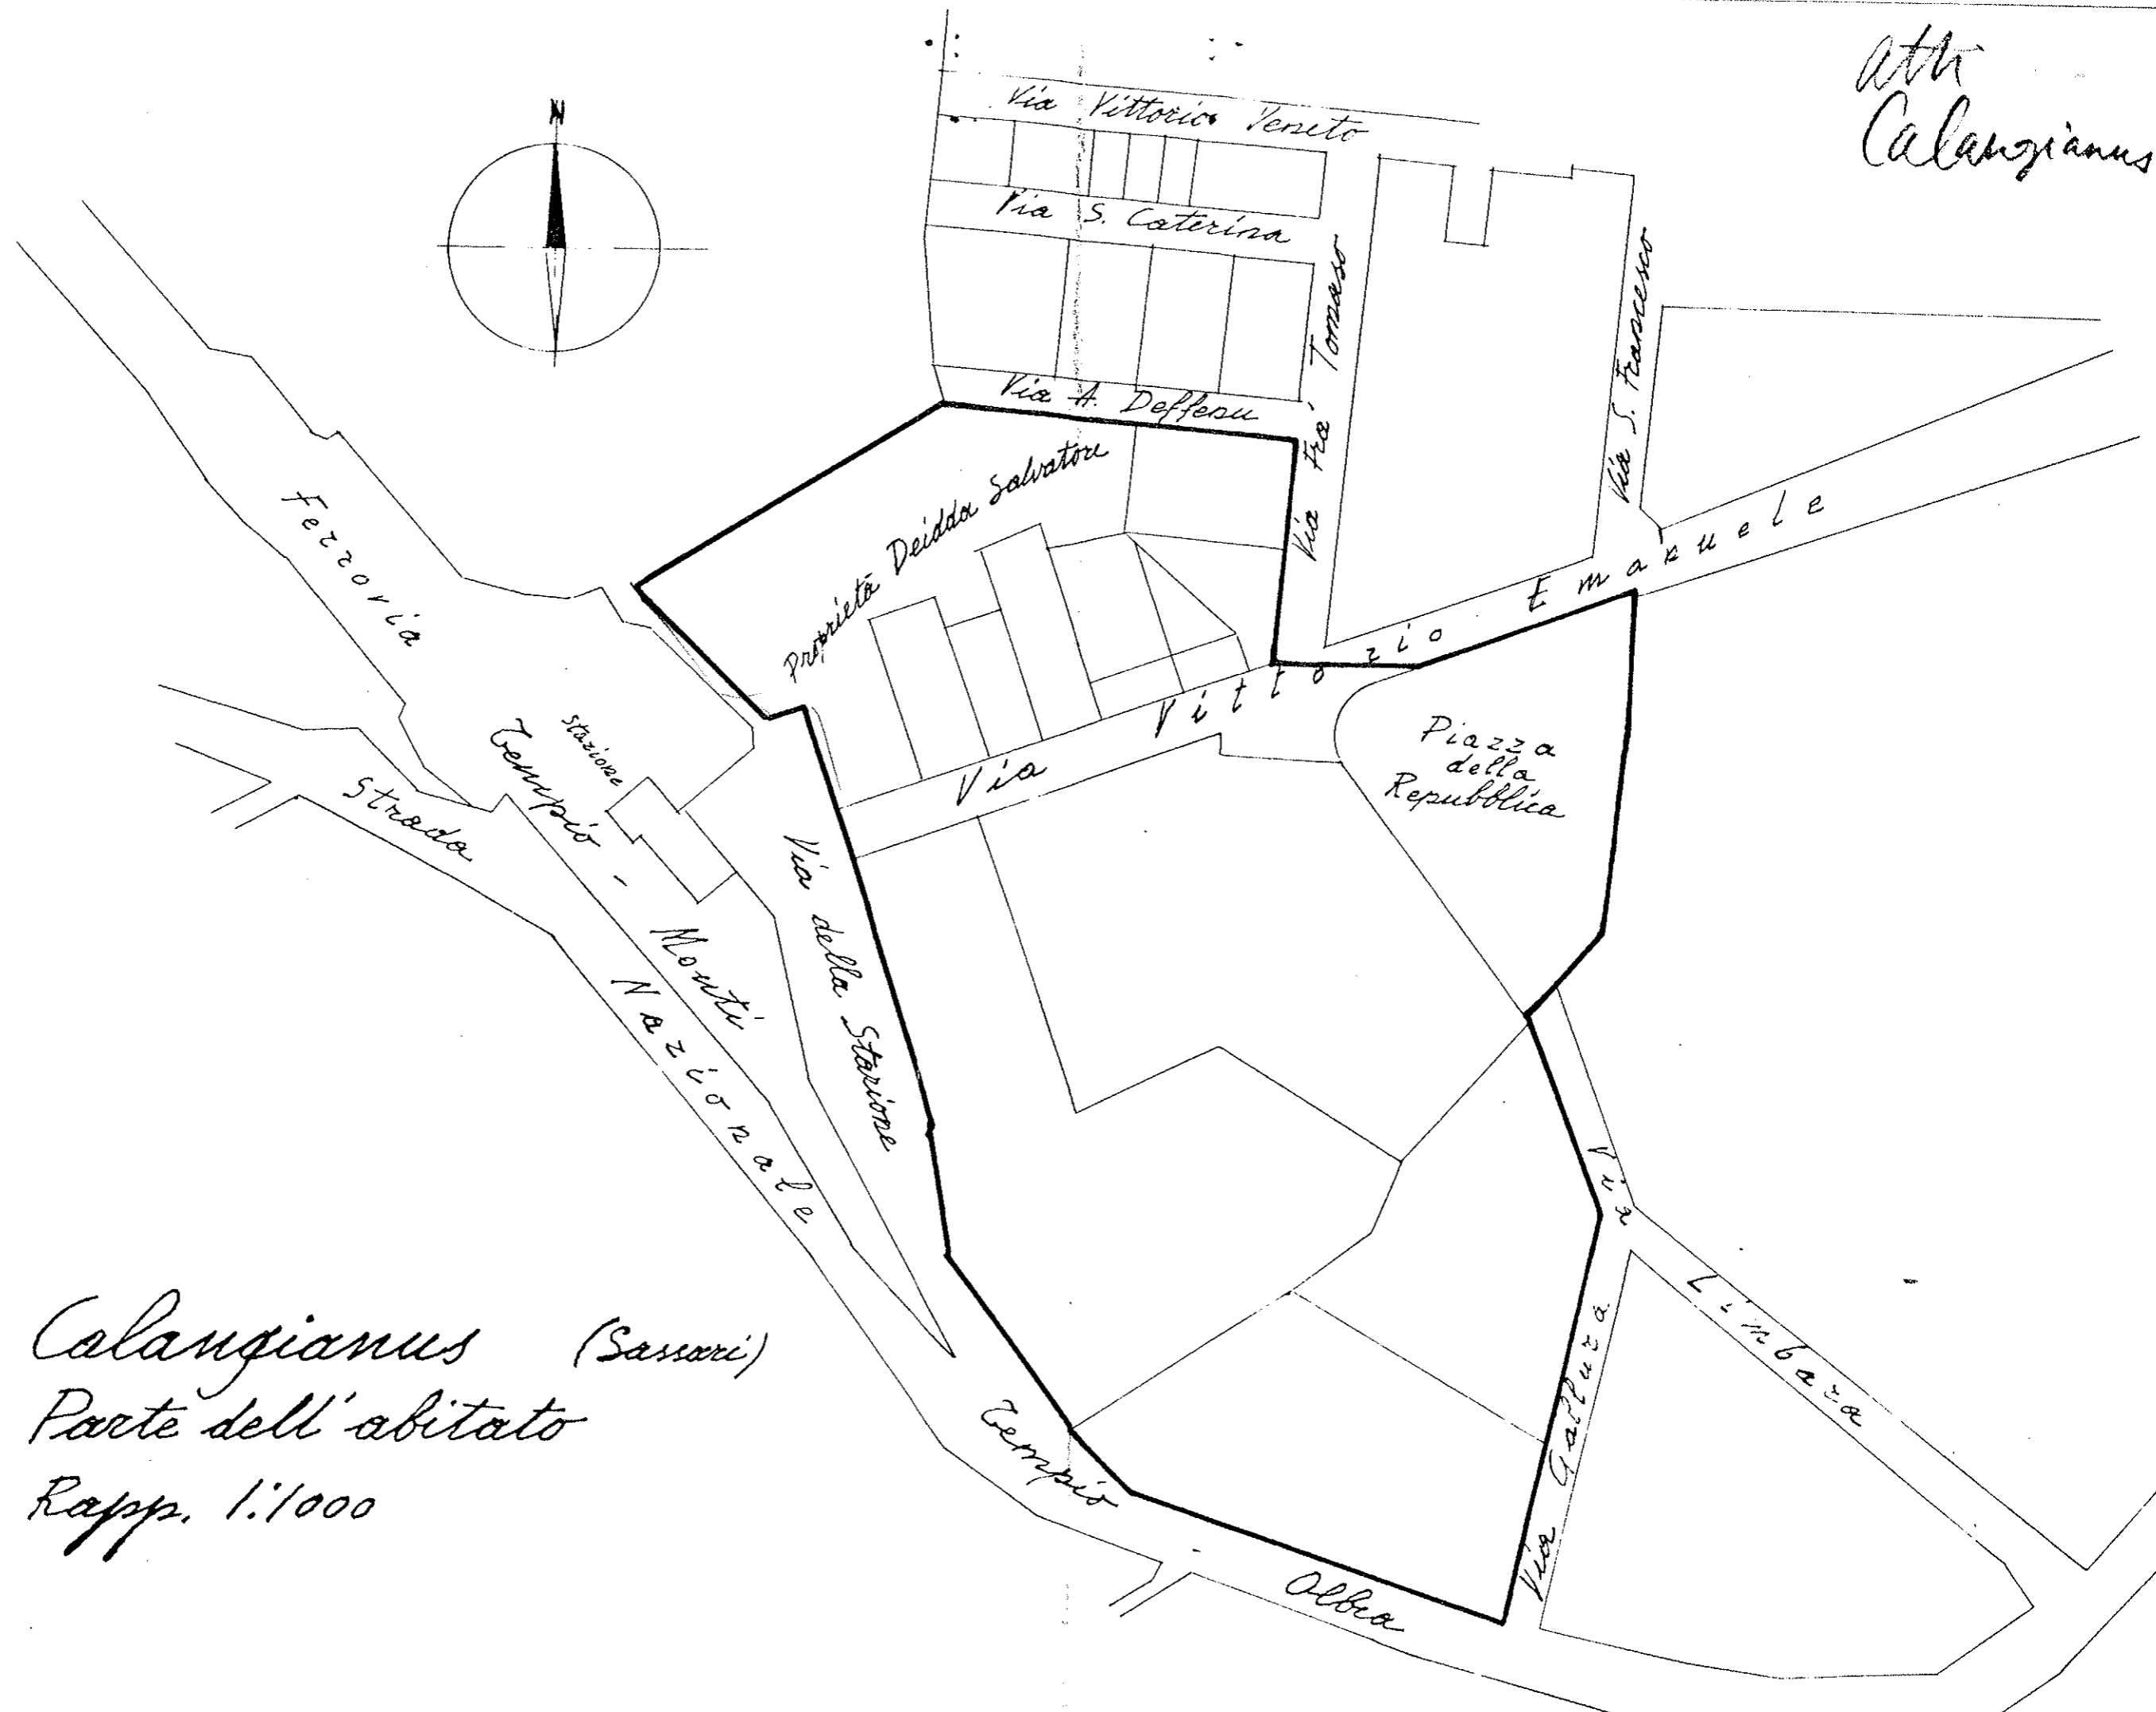

Calangianus (Sassari)
Parte dell'abitato
Rapp. 1:1000

atm

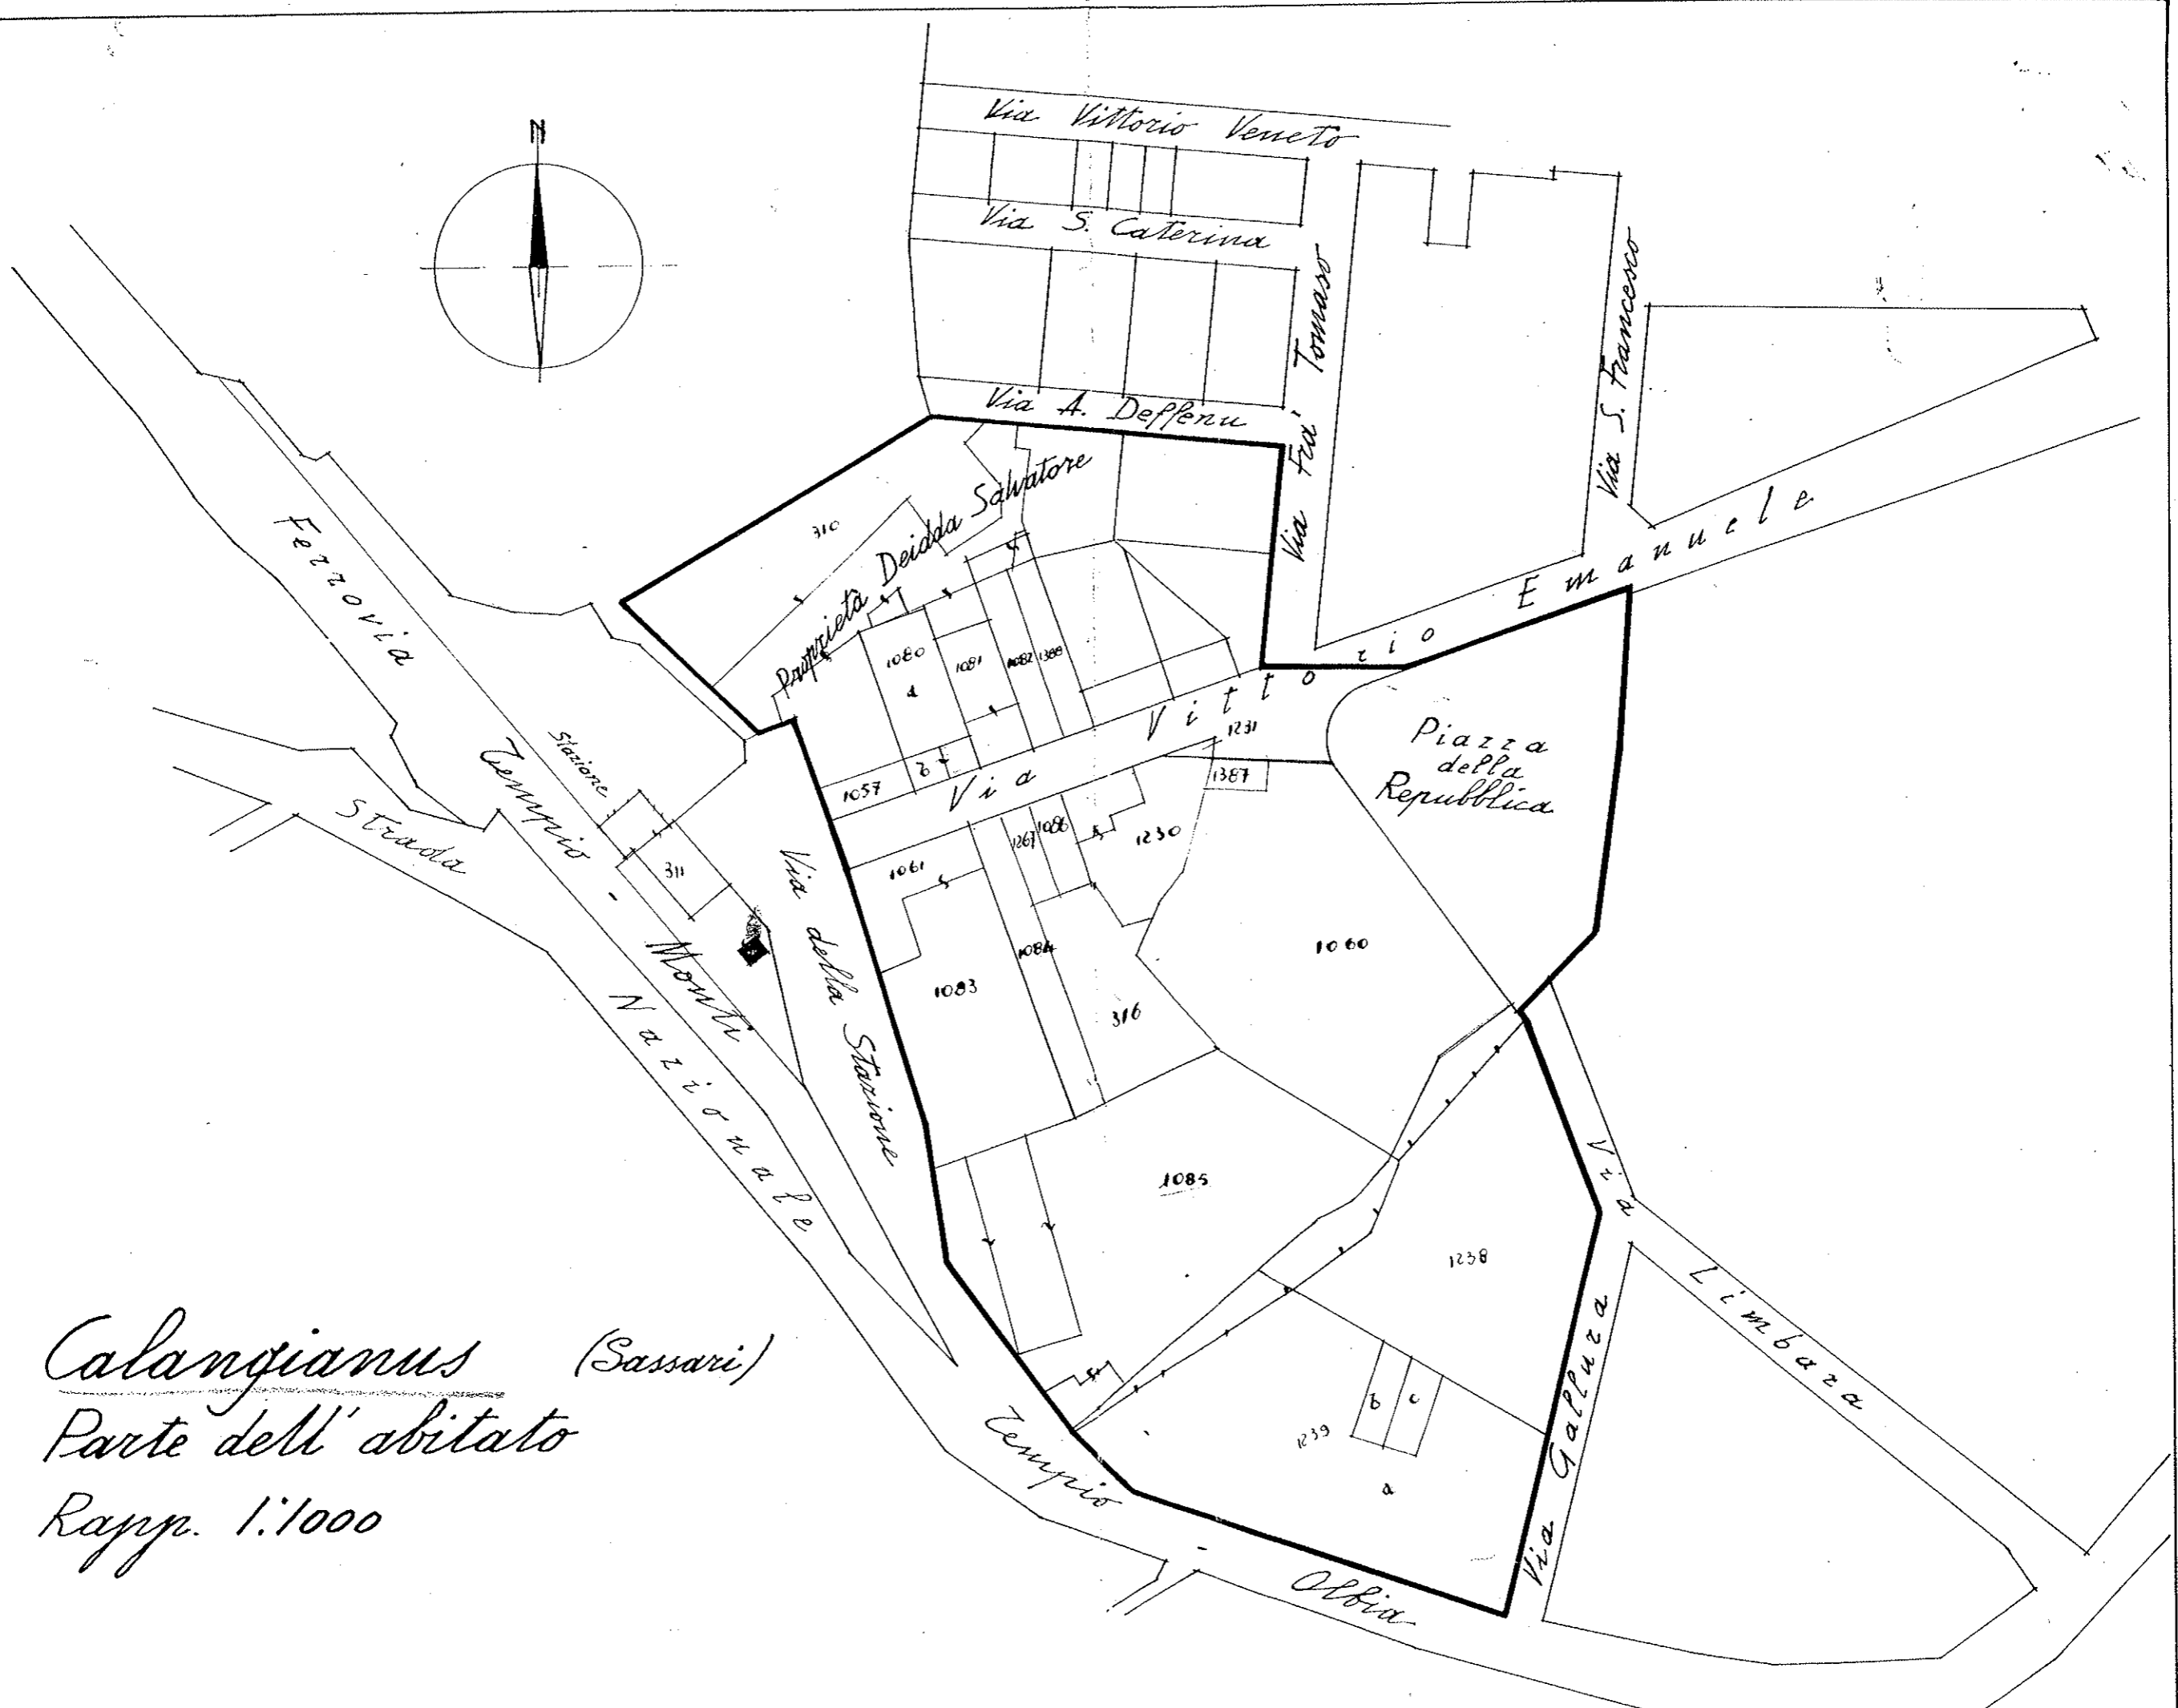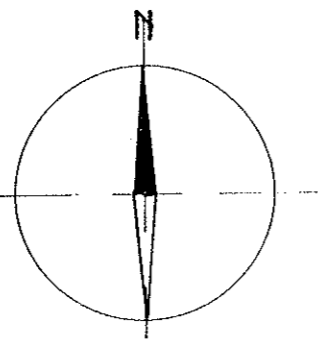


Calangianus (Sassari)
Parte dell'abitato
Rapp. 1:1000

CASAMIANNEZ - SOC. SANDRACHICHE


F 0181 N.W.E.

(2) Umfang der Casamiannez

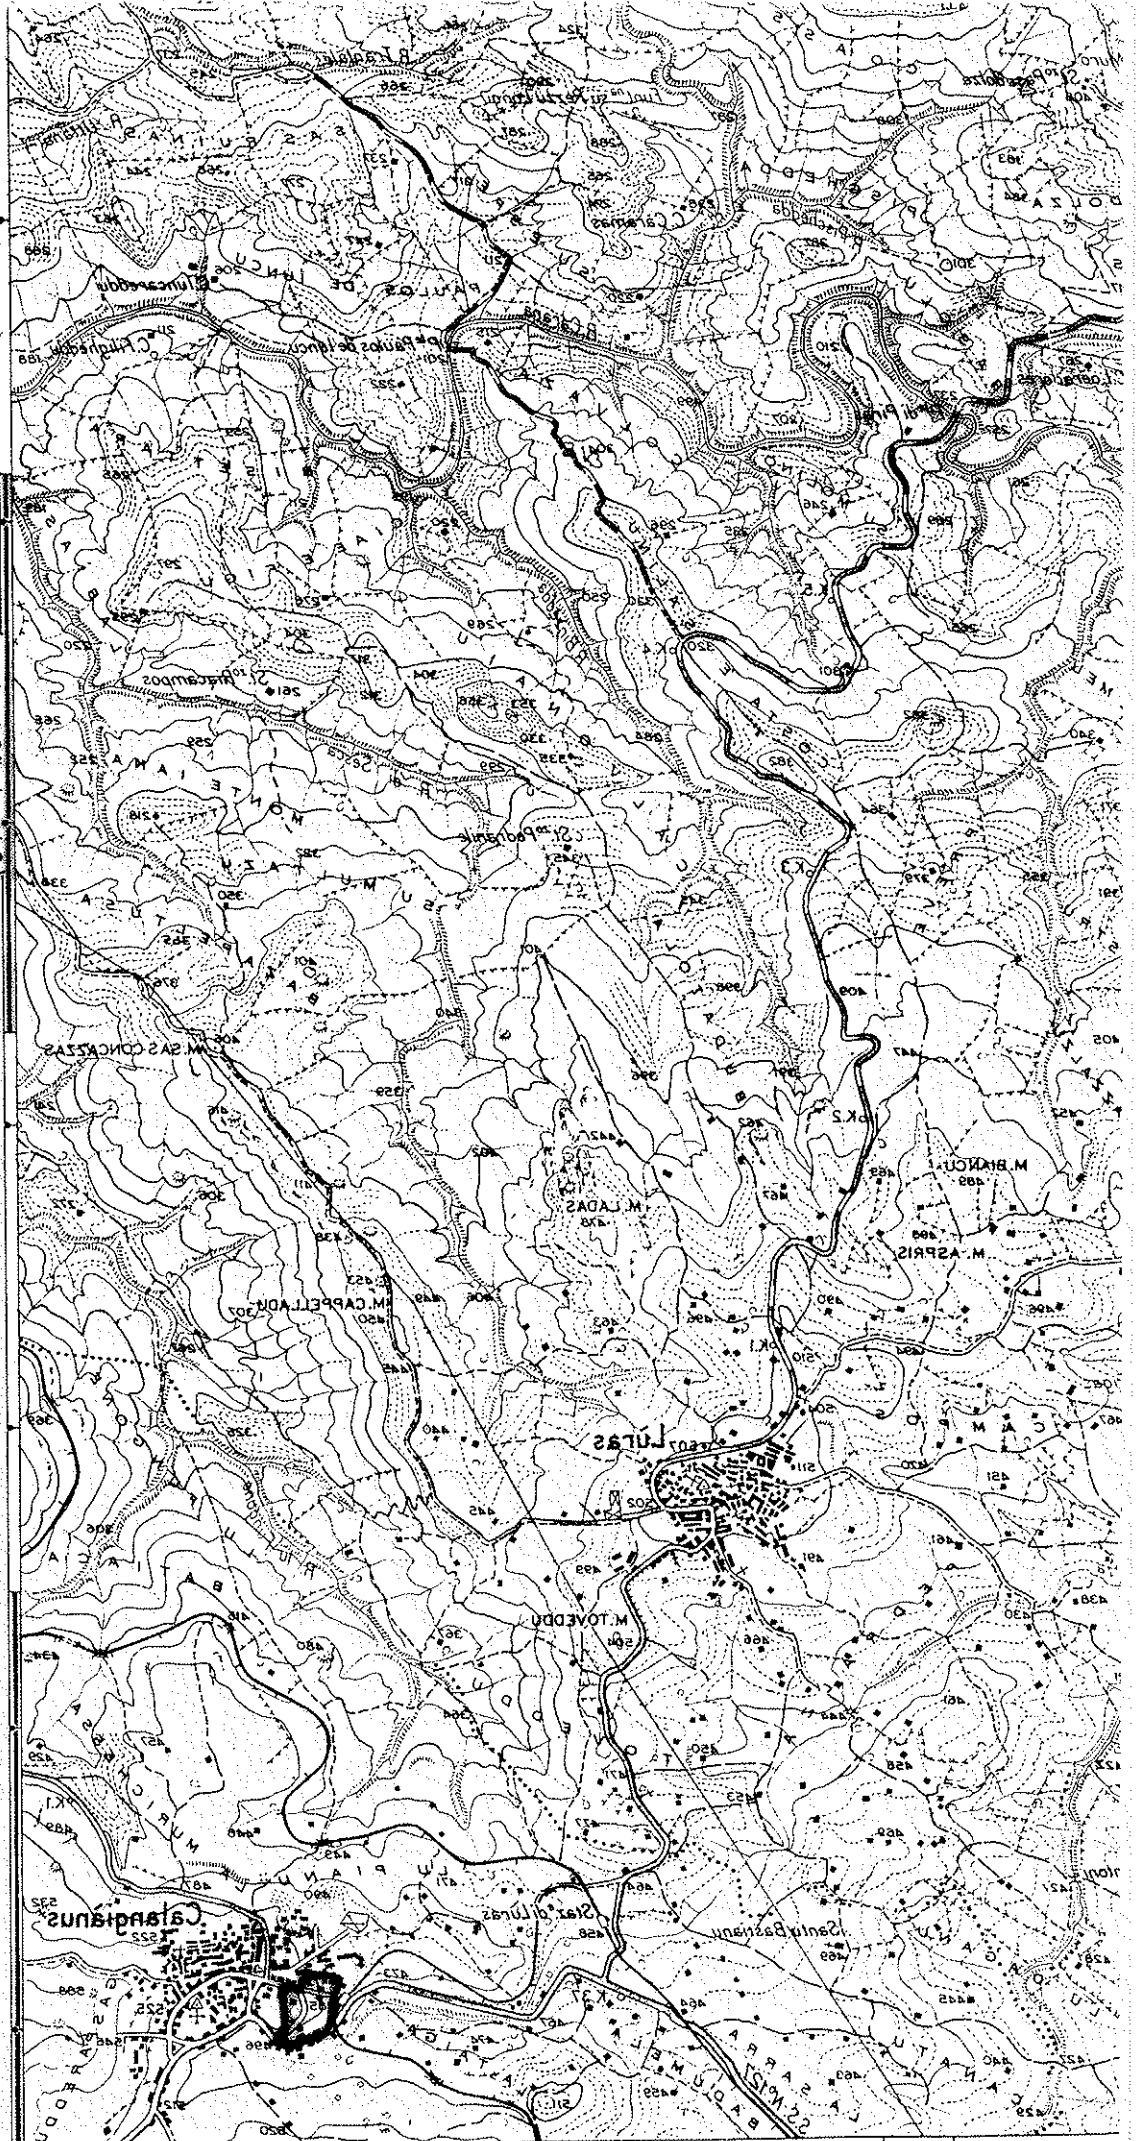

40° 25' 00"

1

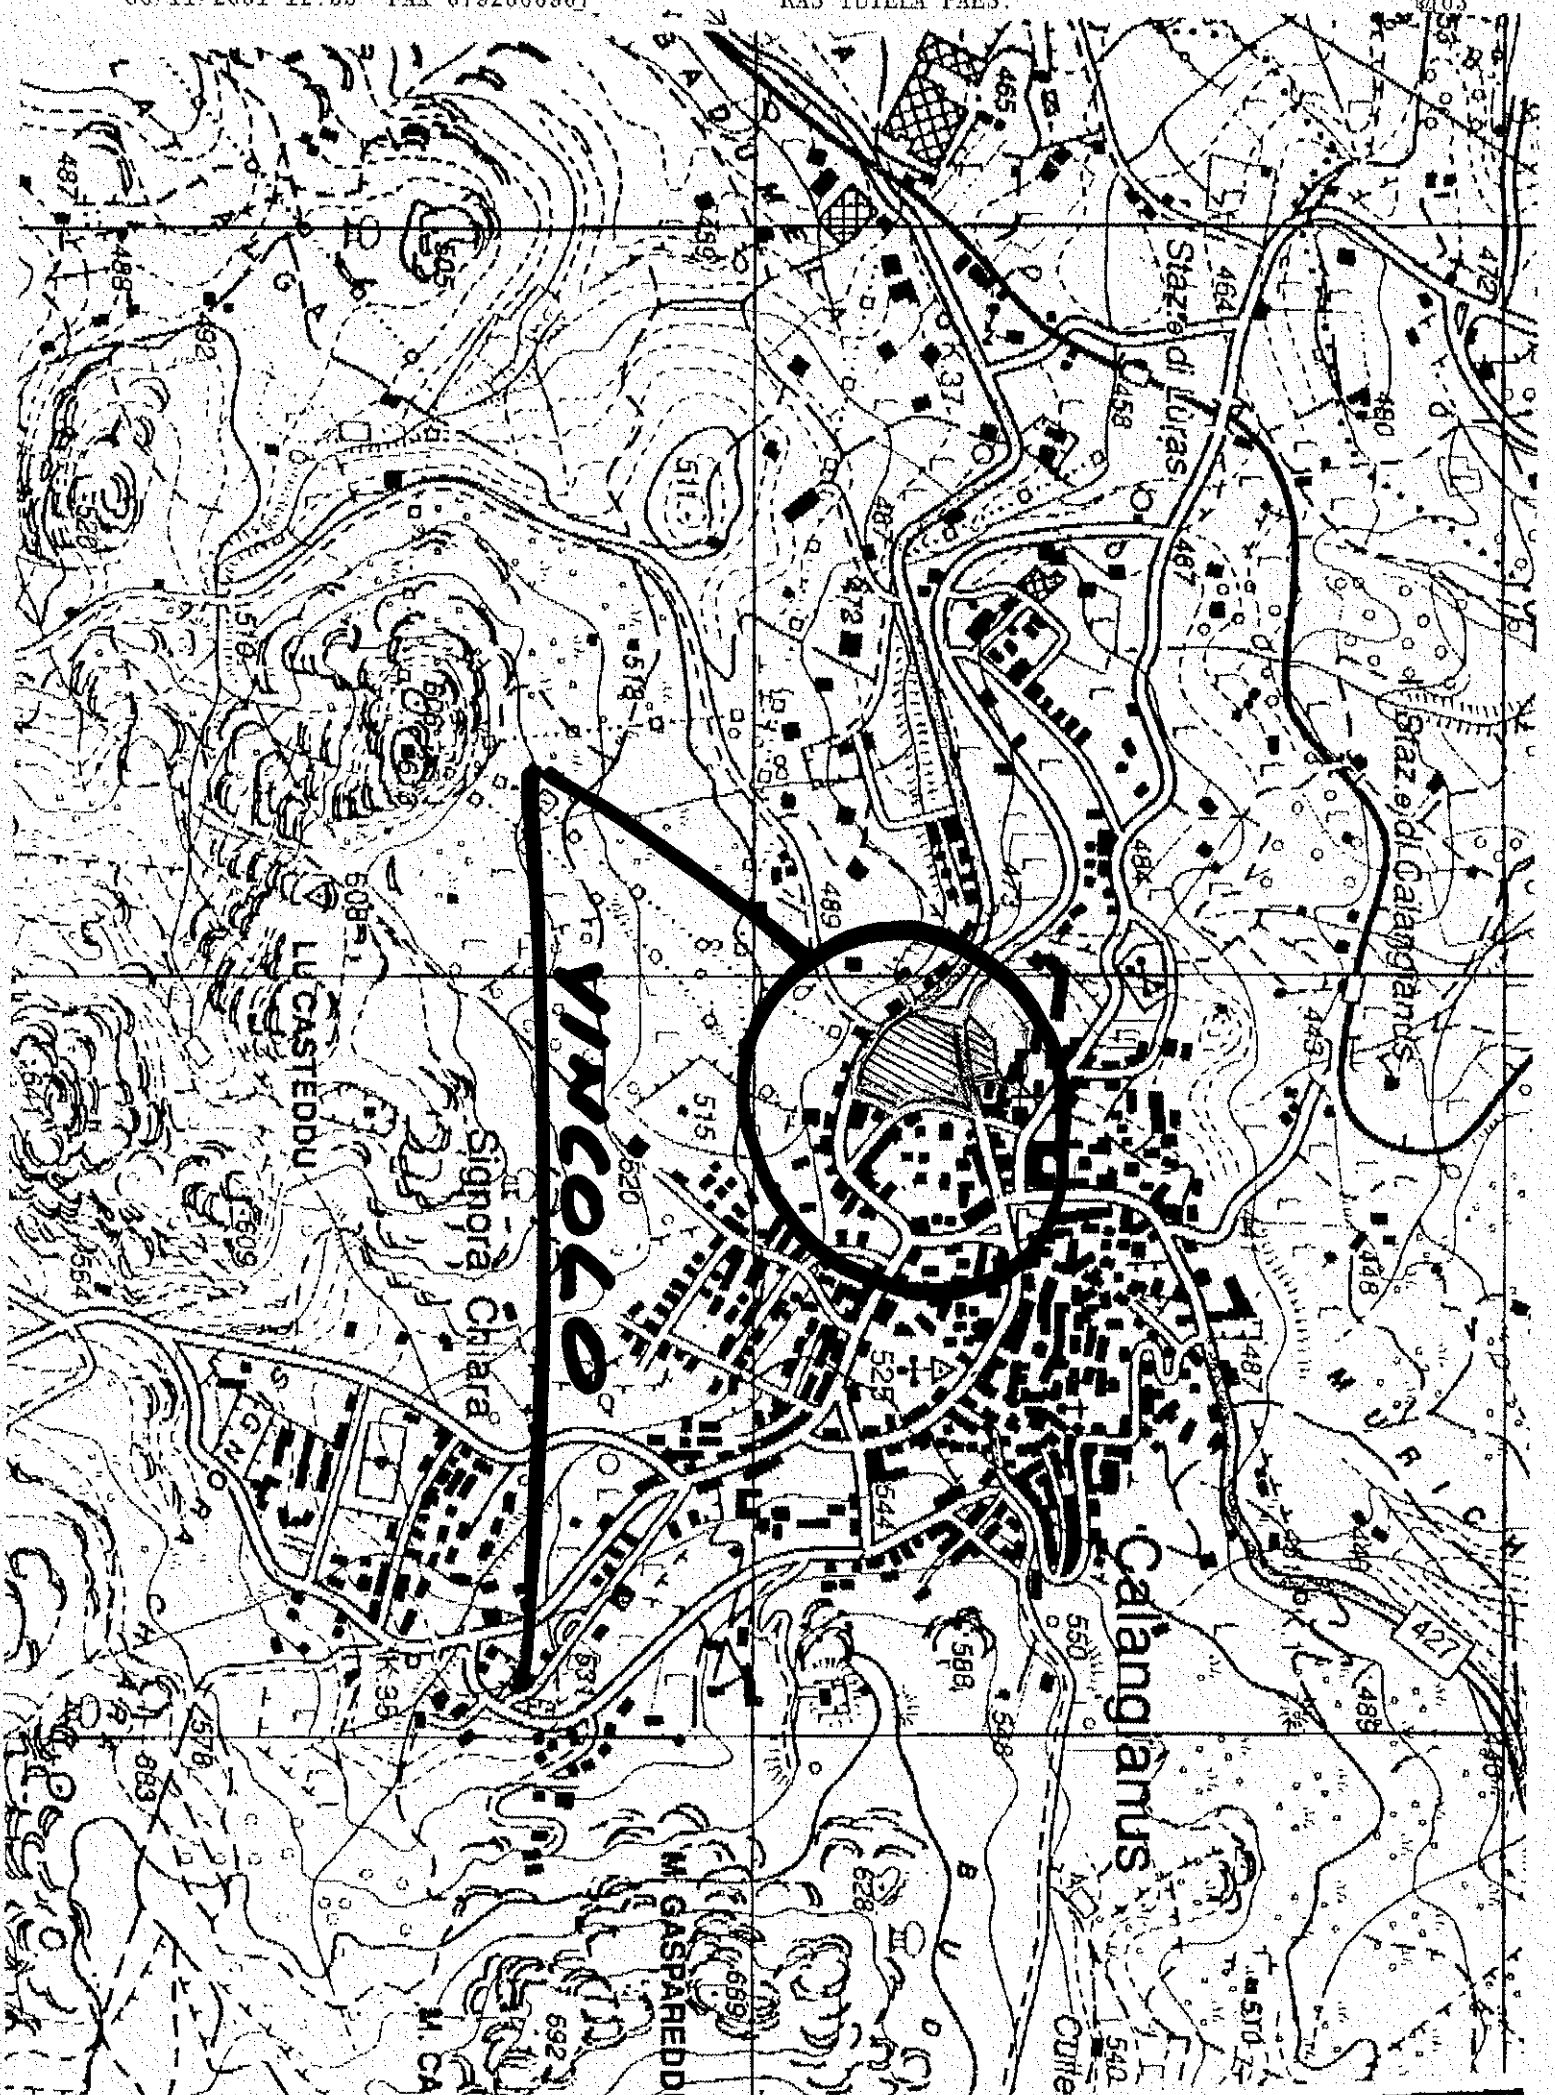

VINCOLO

Calangianus

Lu Casteddu

Signora Chiara

M. GASPAREDDI

M. CA

Culle

Stazio di Luras

Stazio di Calangianus

427

