




REGIONE AUTONOMA DELLA SARDEGNA  
ASSESSORATO DEGLI ENTI LOCALI, FINANZE E URBANISTICA  
Direzione Generale della pianificazione urbanistica territoriale e della vigilanza edilizia  
Ufficio del Piano

Art. 52 del P.P.R. – AREE CARATTERIZZATE DA INSEDIAMENTI STORICI - Allegato 1/2 alla determinazione n. 1126/D.G. del 16/10/2007

Centro di antica e prima formazione del P.P.R. – verifica del perimetro del centro di antica e prima formazione a scala comunale – perimetro del centro storico nello strumento urbanistico vigente

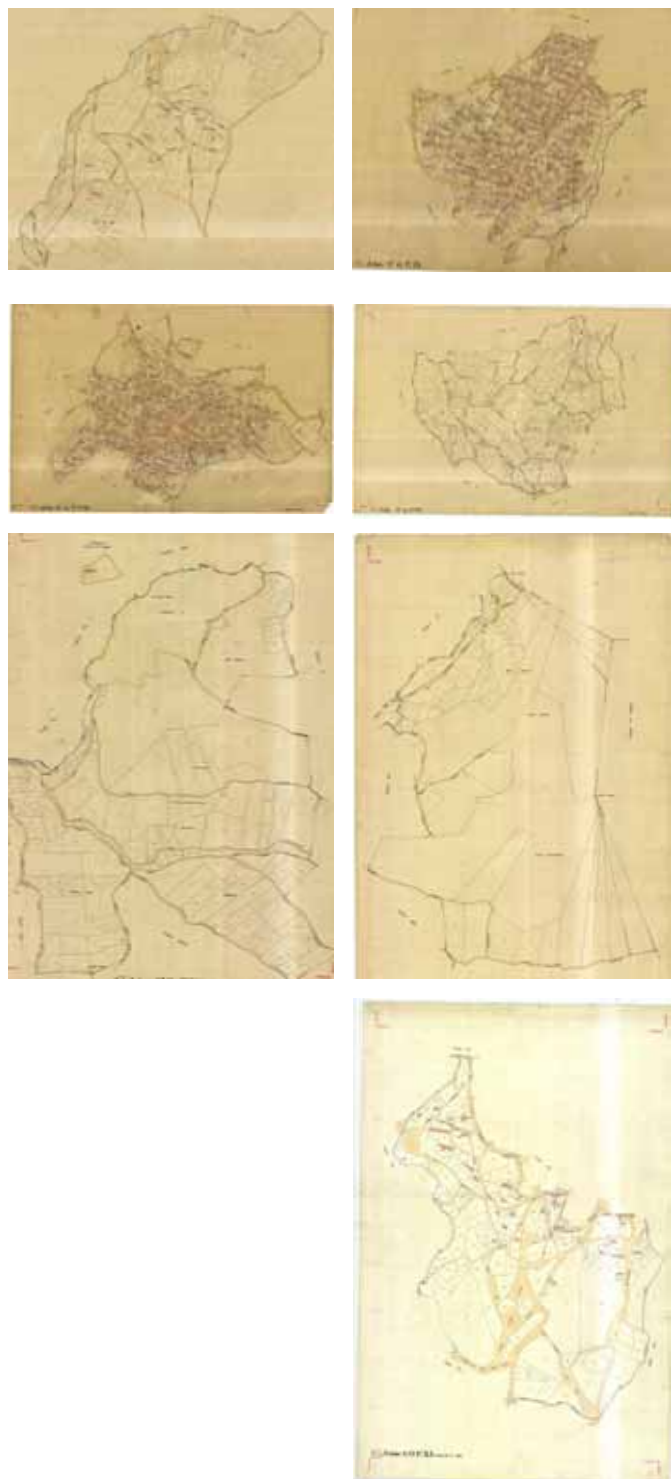

CARTOGRAFIA STORICA



STRUMENTO URBANISTICO VIGENTE – PRG DEL 1976



Perimetro da PPR



Perimetro di cui  
all'art. 52, comma 2  
delle NTA, verificato  
congiuntamente con il  
comune.

Nel PRG del comune di  
Arbus non è presente la  
zona A.  
Il Comune di Arbus non è  
dotato di Piano  
Particolareggiato.

Il comune ha approvato l'atto  
ricognitivo del perimetro del  
centro di antica e prima  
formazione verificato in sede  
di copianificazione con  
L'Ufficio del Piano della  
RAS, con **deliberazione del  
Consiglio Comunale n°34  
del 29/06/2007**

Il Direttore Generale della  
Pianificazione Urbanistica  
F.to Paola Lucia Cannas