



PLANIMETRIA AREA SU CARTOGRAFIA SID - SCALA 1:1000

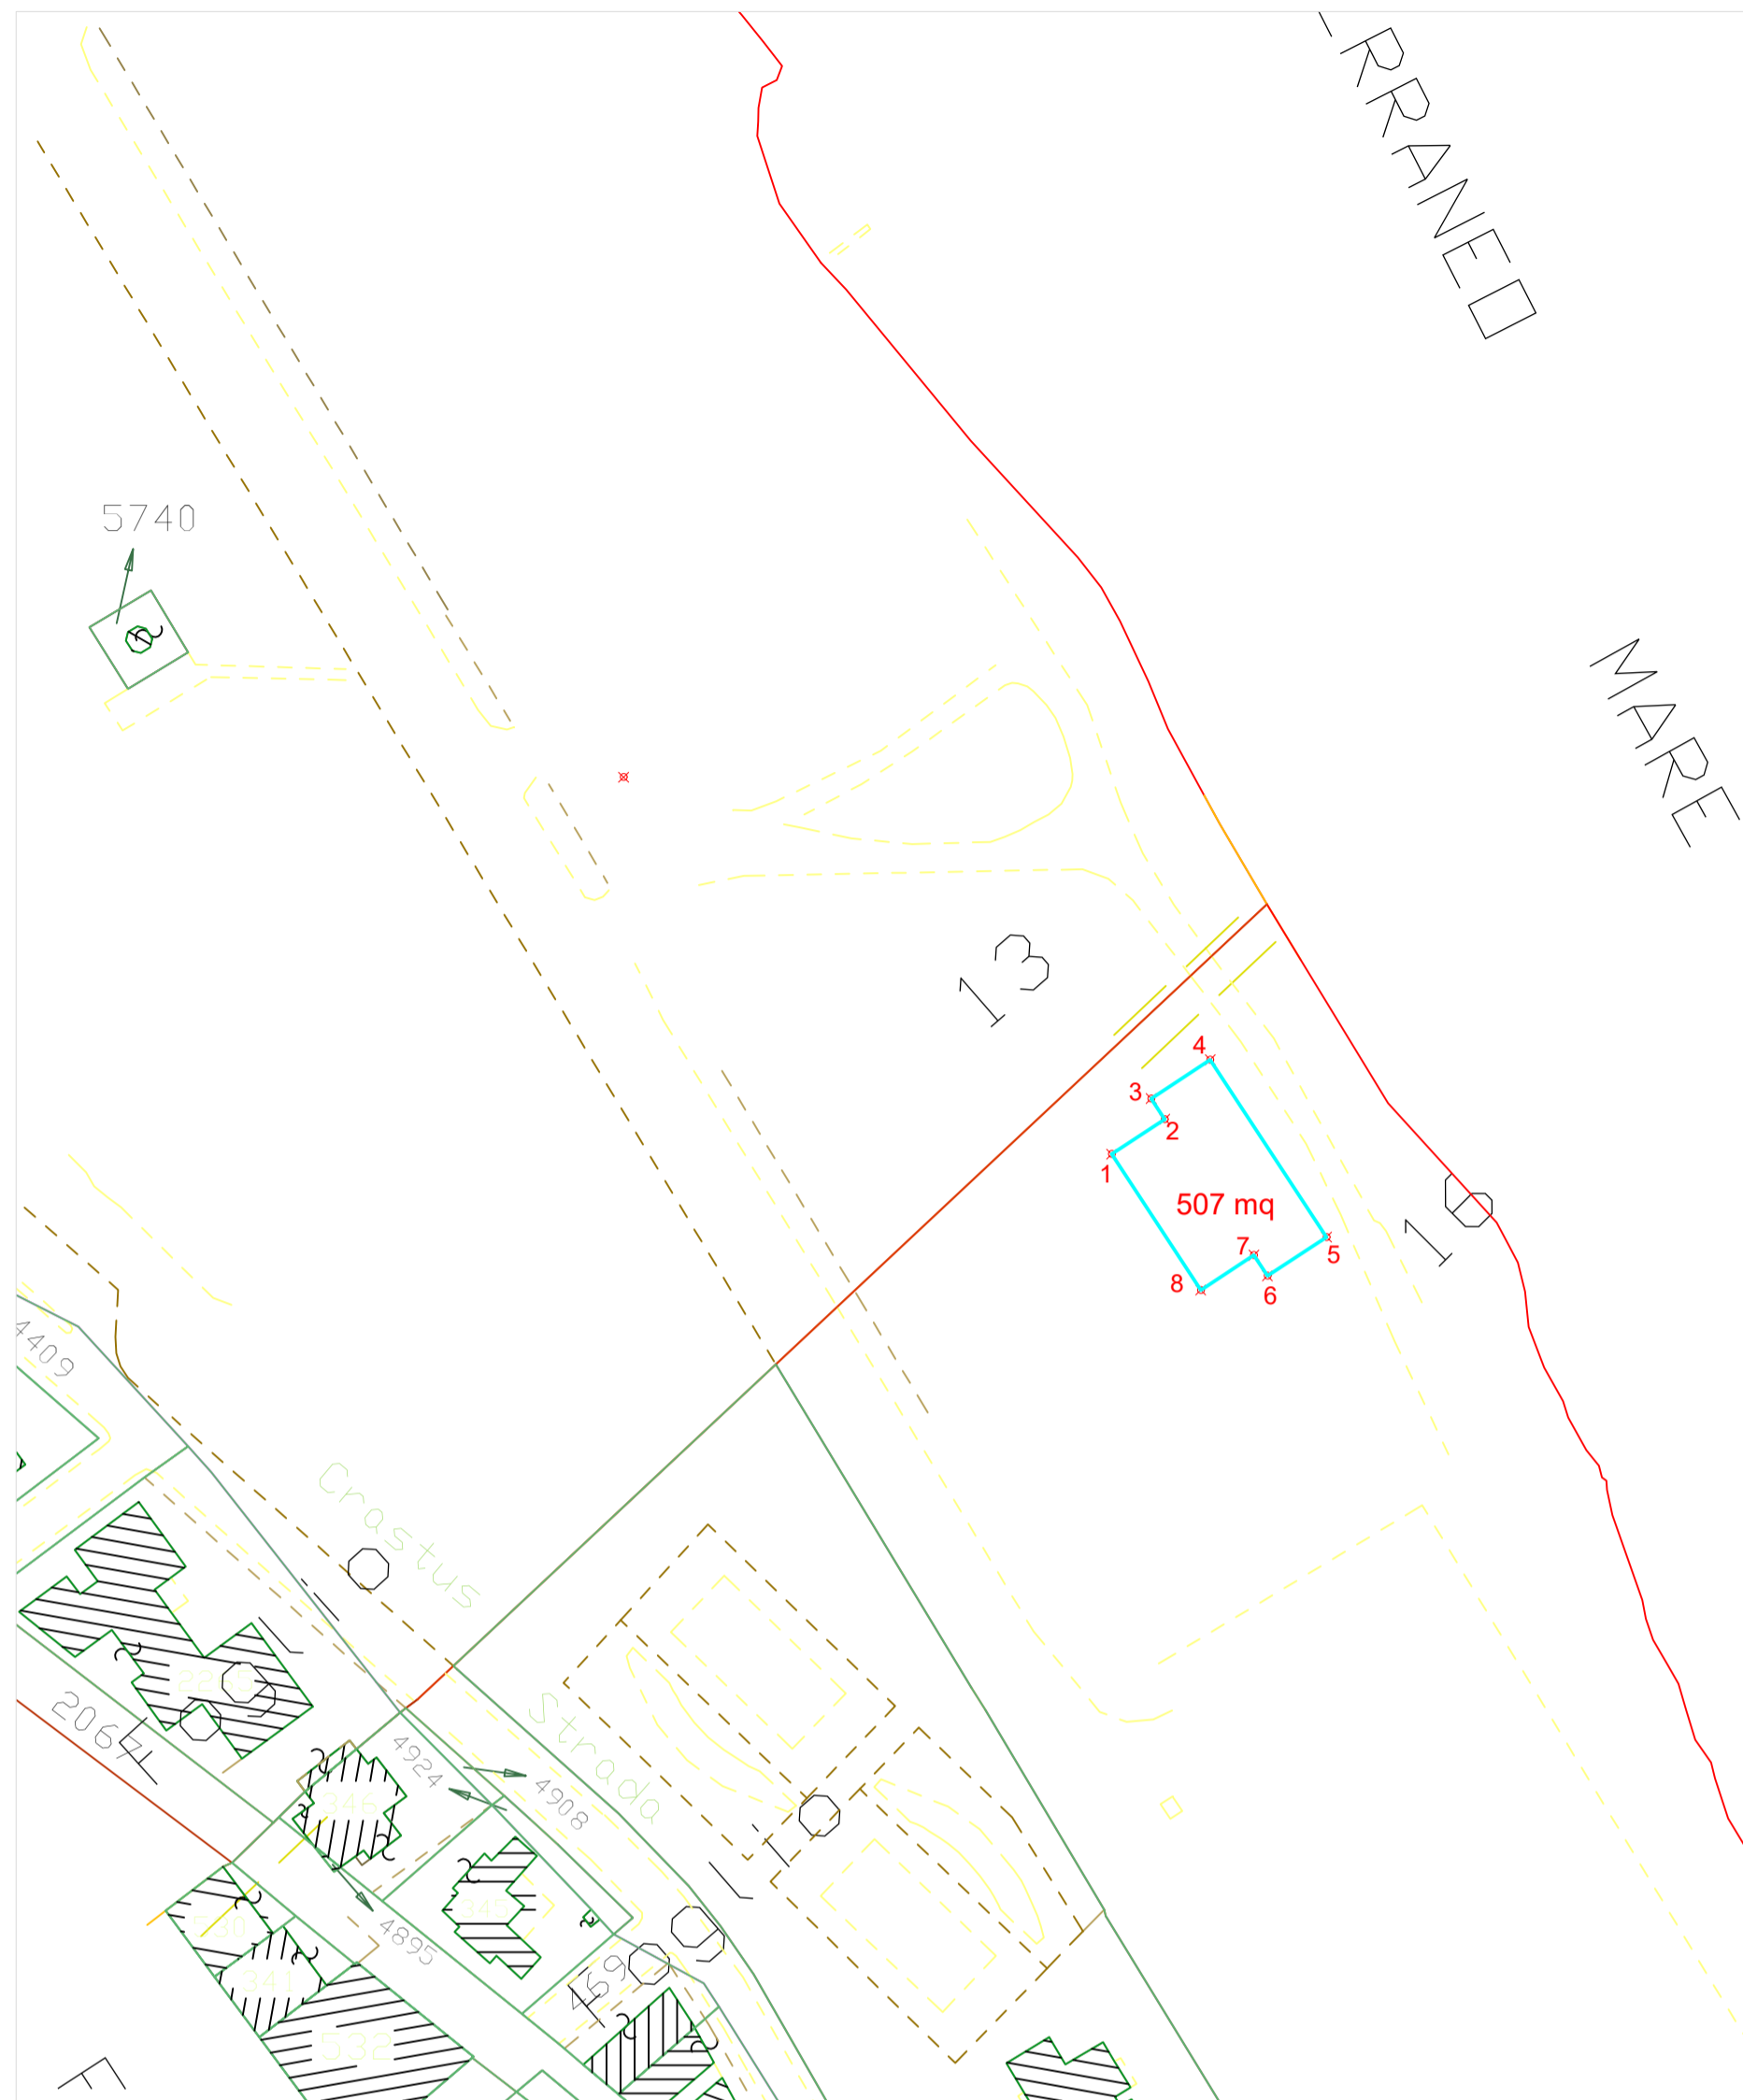

SOVRAPPOSIZIONE CARTOGRAFIA SID SU ORTOFOTO - SCALA 1:500



PLANIMETRIA AREE CON SUDDIVISIONE - 1:200

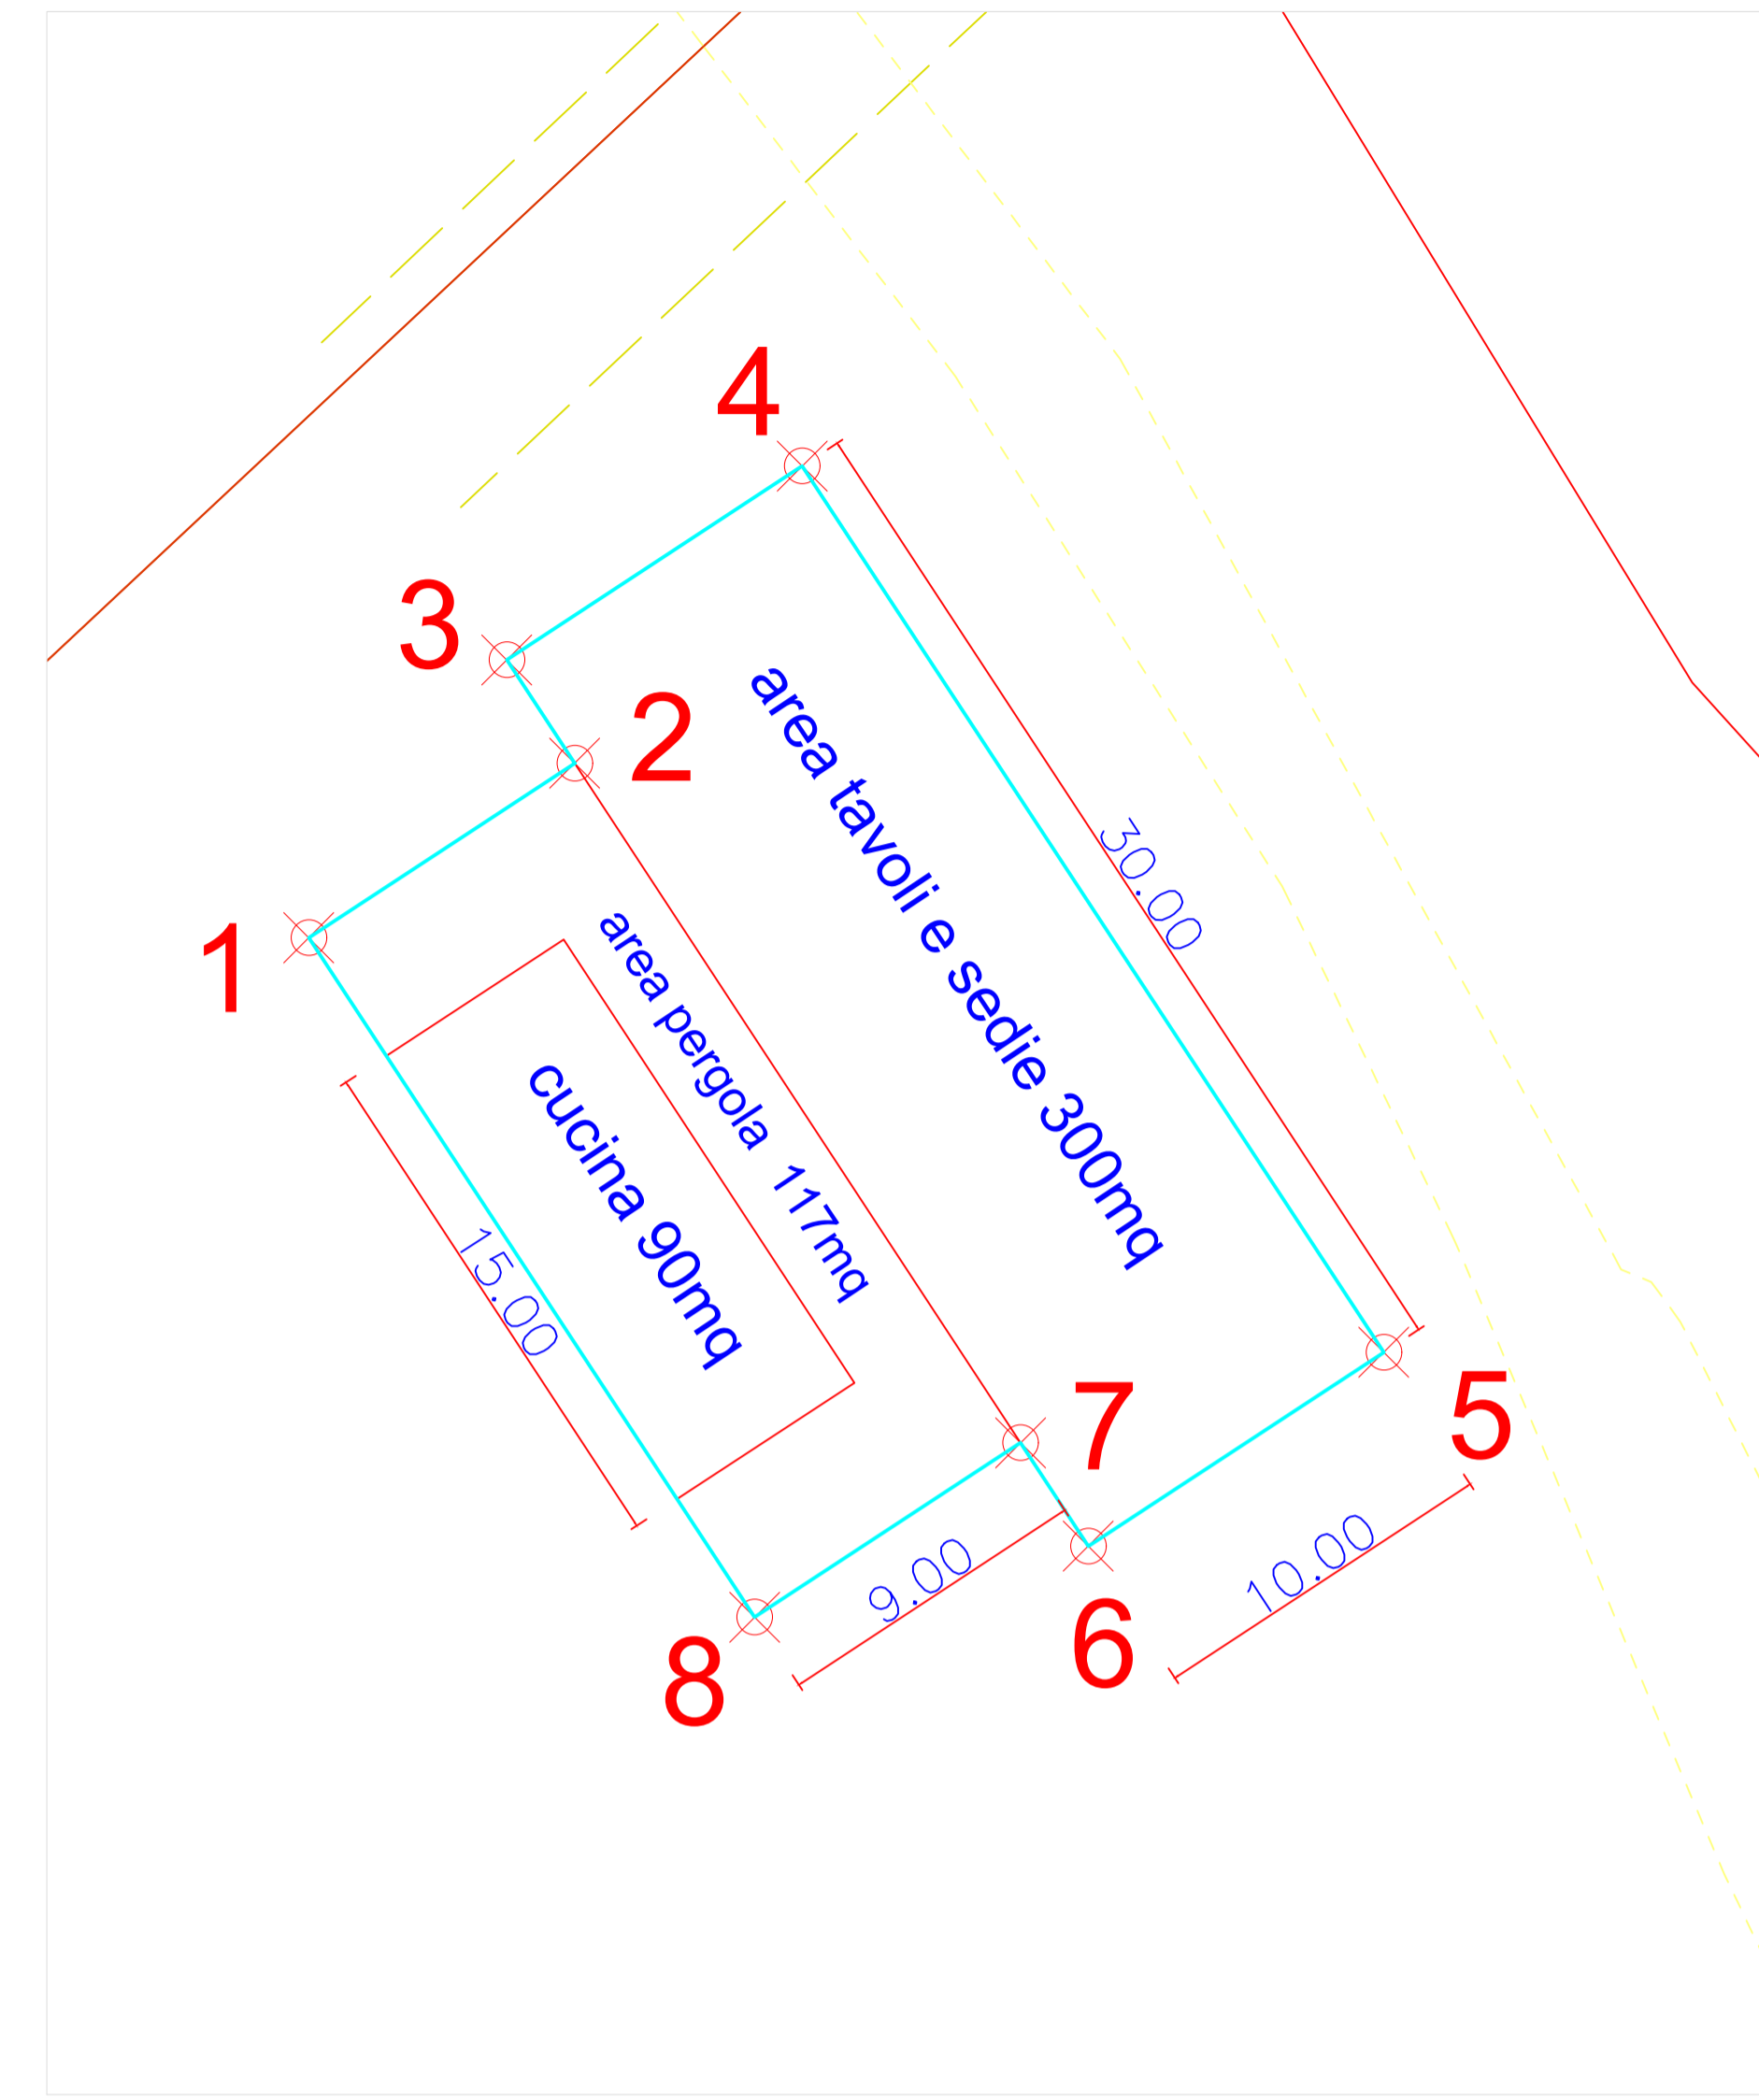

COORDINATE GAUSS-BOAGA

N	OGG.	COORD. NORD	COORD. EST
1	ZD 001	GB 4323866,91	1453419,49
2	ZD 001	GB 4323871,85	1453427,01
3	ZD 001	GB 4323874,78	1453425,09
4	ZD 001	GB 4323880,26	1453433,46
5	ZD 001	GB 4323855,18	1453449,91
6	ZD 001	GB 4323849,69	1453441,55
7	ZD 001	GB 4323852,62	1453439,63
8	ZD 001	GB 4323847,68	1453432,11

COMUNE DI SANT'ANTIOCO

RICHIESTA DI CONCESSIONE DEMANIALE , PER AREA A TERRA SUL LUNGOMARE CADUTI DI NASSIRIYA, SANT'ANTIOCO.

TAVOLA 1- PLANIMETRIE

ATTUALE
SCALA 1:200-500-1000

ING. TIZIANA NOCCO
VIA MATEOTTI N.7 - 09017 SANT'ANTIOCO (SU) - CELL.3480698478
COSTA D'VEST S.N.C. ING. TIZIANA NOCCO