


# IMPIANTO DI POTABILIZZAZIONE TORREI

(Q max= 200 l/s)

(ACQ. 25/A)

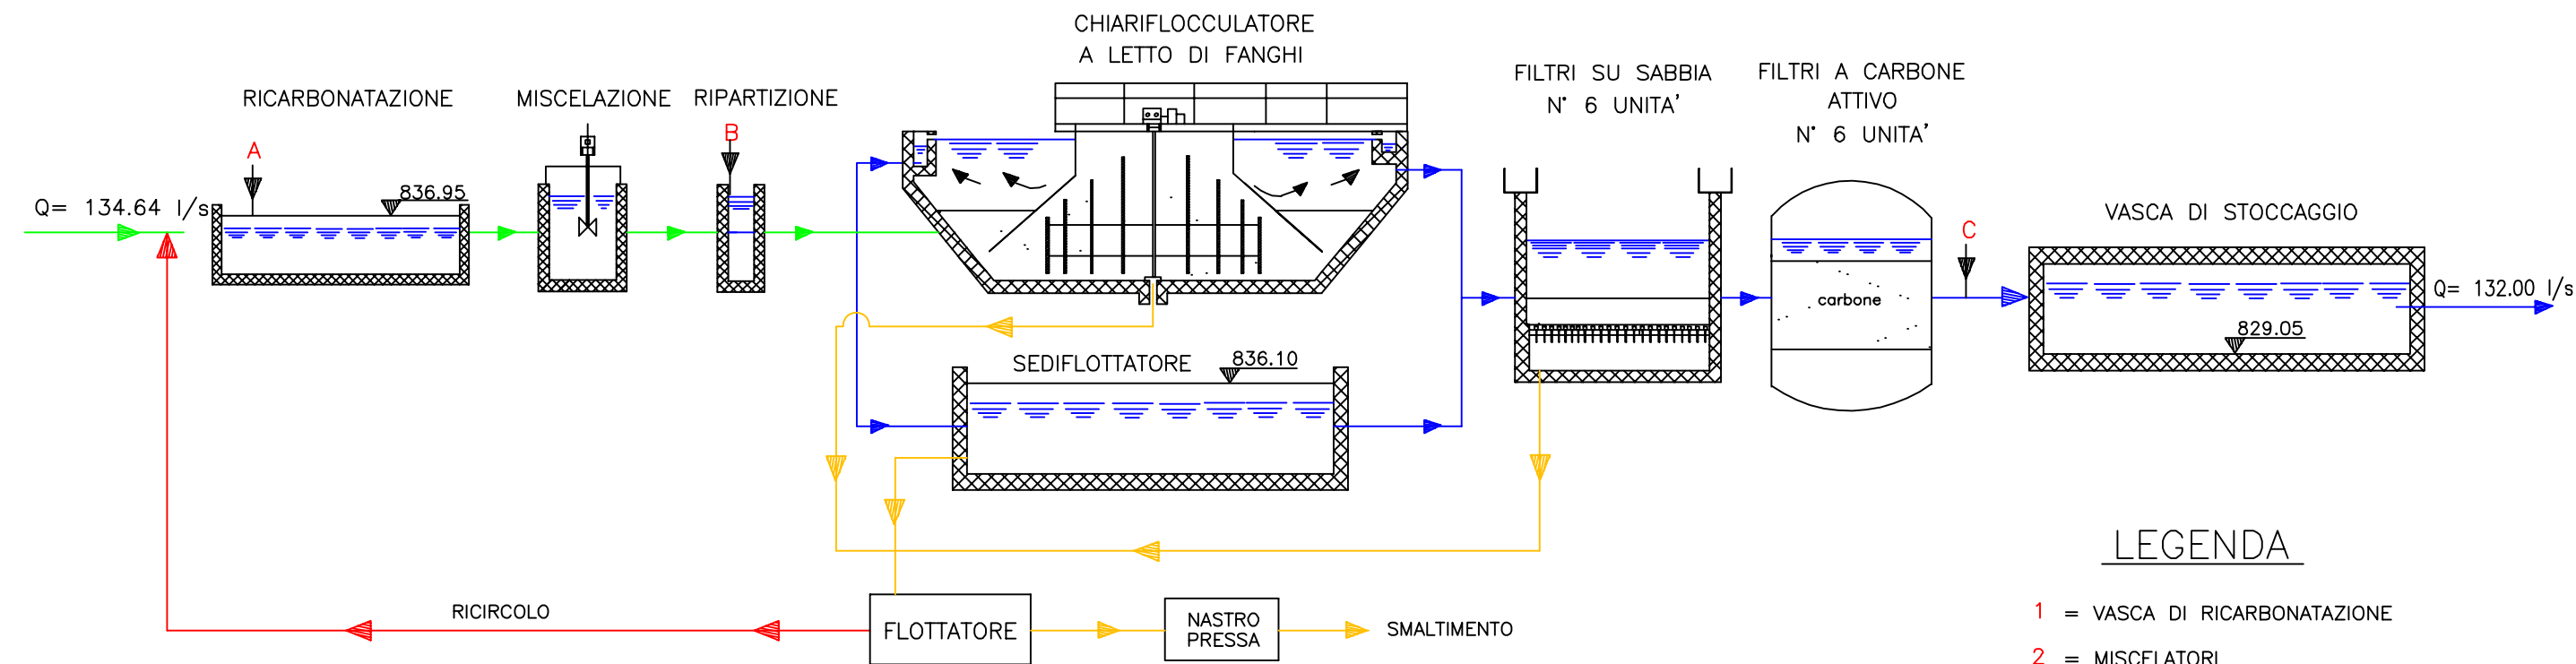

## LEGENDA

- 1 = VASCA DI RICARBONATAZIONE
- 2 = MISCELATORI
- 3 = VASCA DI RIPARTIZIONE
- 4 = CHIARIFLOCCULATORE A LETTO DI FANGHI
- 5 = SEDIFLOTTATORE
- 6 = FILTRI A SABBIA
- 7 = FILTRI A CARBONE ATTIVO
- 8 = VASCA DI STOCCAGGIO
- 9 = FLOTTATORE FANGHI
- 10 = NASTRO-PRESSA
- A = IMMISSIONE BIOSSIDO DI CALCIO
- B = IMMISSIONE BIOSSIDO DI CLORO (BIOSSIDO PRE-CLORAZIONE)
- C = IMMISSIONE BIOSSIDO DI CLORO (BIOSSIDO POST-CLORAZIONE)
- LINEA ACQUA GREZZA
- LINEA ACQUA RICIRCOLO
- LINEA ACQUA CHIARIFICATA
- LINEA FANGHI

