


IMPIANTO DI POTABILIZZAZIONE ASSEMINI (Q max= 20.00 l/s)

(ACQ. 40/H)

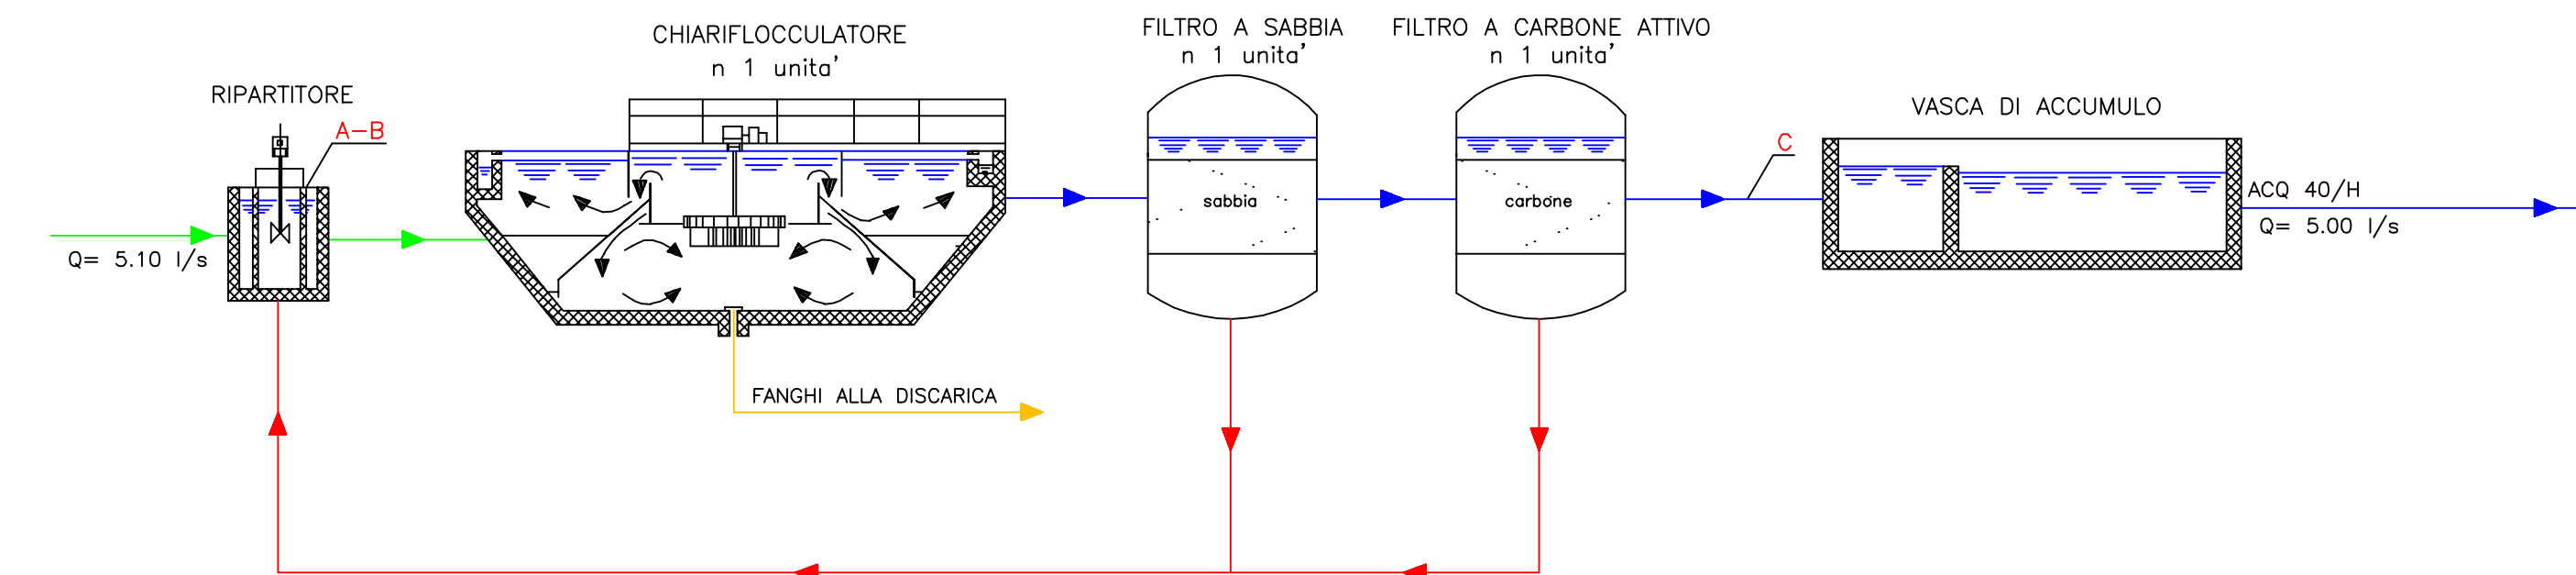

LEGENDA

- 1 = POZZETTO DI RIPARTIZIONE
- 2 = CHIARIFLOCCULATORE
- 3 = FILTRO A SABBIA
- 4 = FILTRO A CARBONE ATTIVO
- 5 = VASCA DI ACCUMULO
- A = IMMISSIONE BISSIDO DI CLORO (PRE-CLORAZIONE)
- B = IMMISSIONE FLOCCULANTE
- C = IMMISSIONE BISSIDO DI CLORO (POST-CLORAZIONE)
- LINEA ACQUE GREZZE
- LINEA ACQUE RICIRCOLO
- LINEA FANGHI
- LINEA ACQUE CHIARIFICATE

