


IMPIANTO DI POTABILIZZAZIONE SARROCH

(Q= max 240 l/s)

(ACQ. 47/A)

CASIC 47/1

N°2 VASCHE ACCUMULO ACQUA GREZZA-AERATE

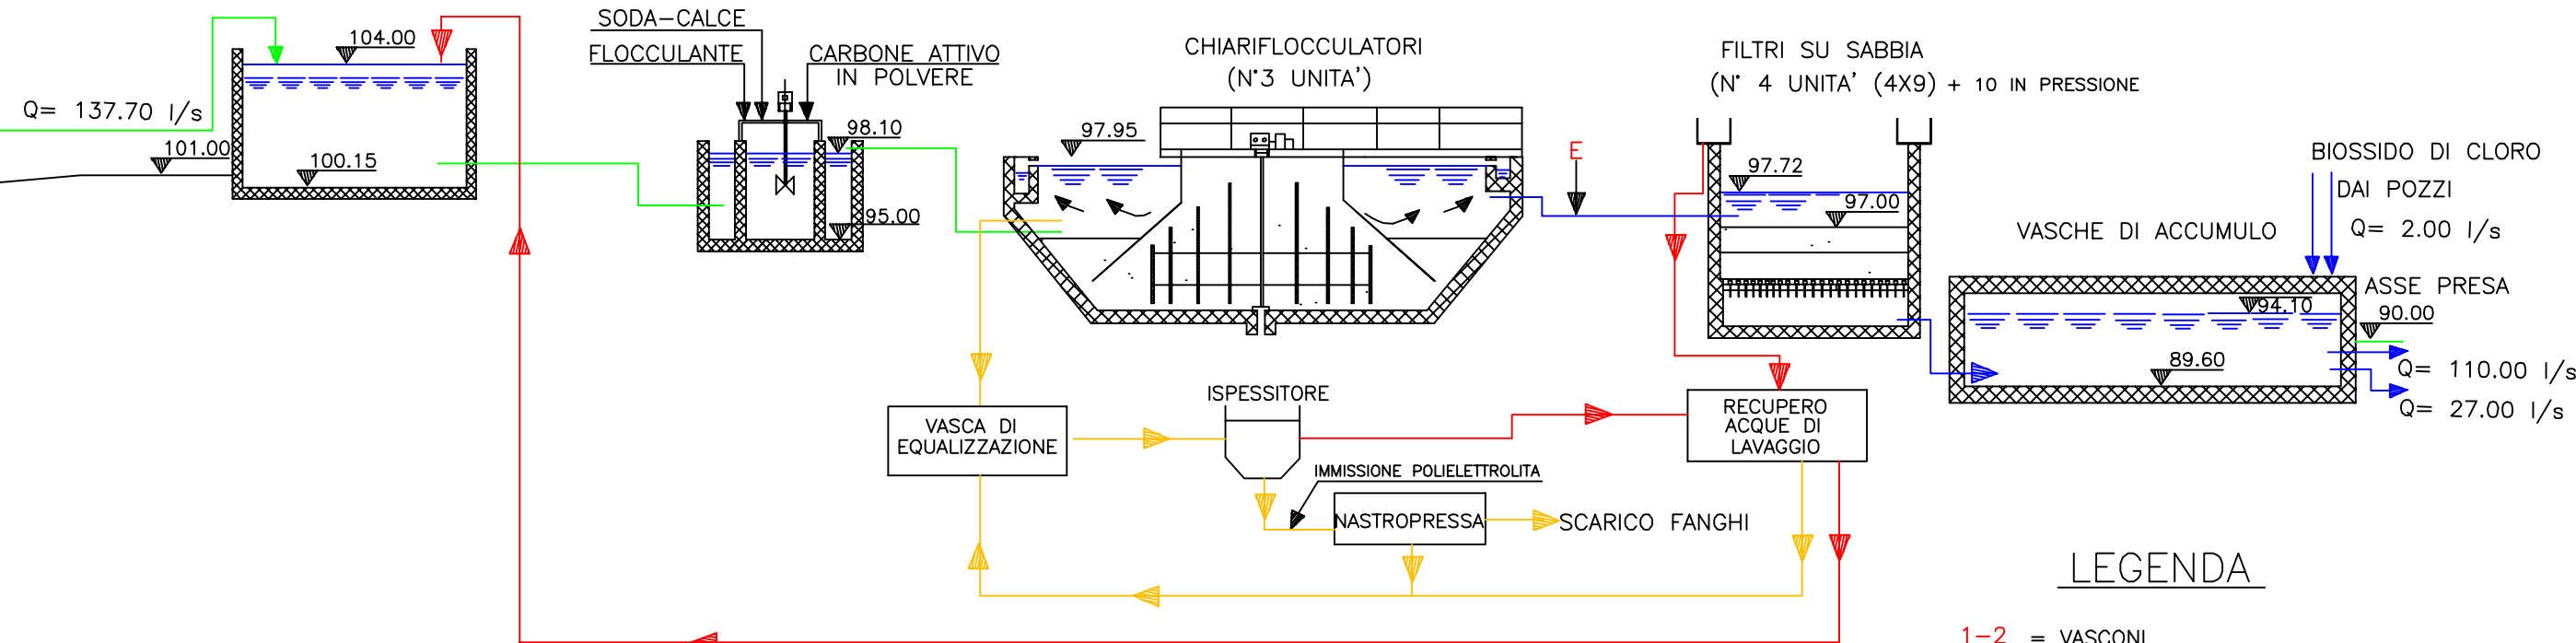

LEGENDA

1-2 = VASCONI

3 = VASCA DI MISCELAZIONE

4 = CHIARIFLOCCULATORI A LETTO
DI FANGHI CON AGITAZIONE

5 = FILTRI A SABBIA

6 = STOCCAGGIO

7 = VASCA DI EQUALIZZAZIONE TORBIDE

8 = ISPESSITORE

9 = NASTRO PRESSA

10 = VASCA DI RACCOLTA E SEPARAZIONE FANGHI

A = BIOSSIDO PERMANGANATO

B = IMMISSIONE DISINFETTANTE
(BIOSSIDO PRE-CLORAZIONE)

C = IMMISSIONE FLOCCULANTE
(POLIDROSSICLORURO DI Al)

D = IMMISSIONE DISINFETTANTE
(BIOSSIDO POST-CLORAZIONE)

E = CLORURO FERROSO

— LINEA ACQUA GREZZA

— LINEA ACQUA RICIRCOLO

— LINEA ACQUA CHIARIFICATA

— LINEA FANGHI

