



IMPIANTO DI POTABILIZZAZIONE "VILLAGRANDE" (Q max= 55 l/s)

(ACQ. 28/A)

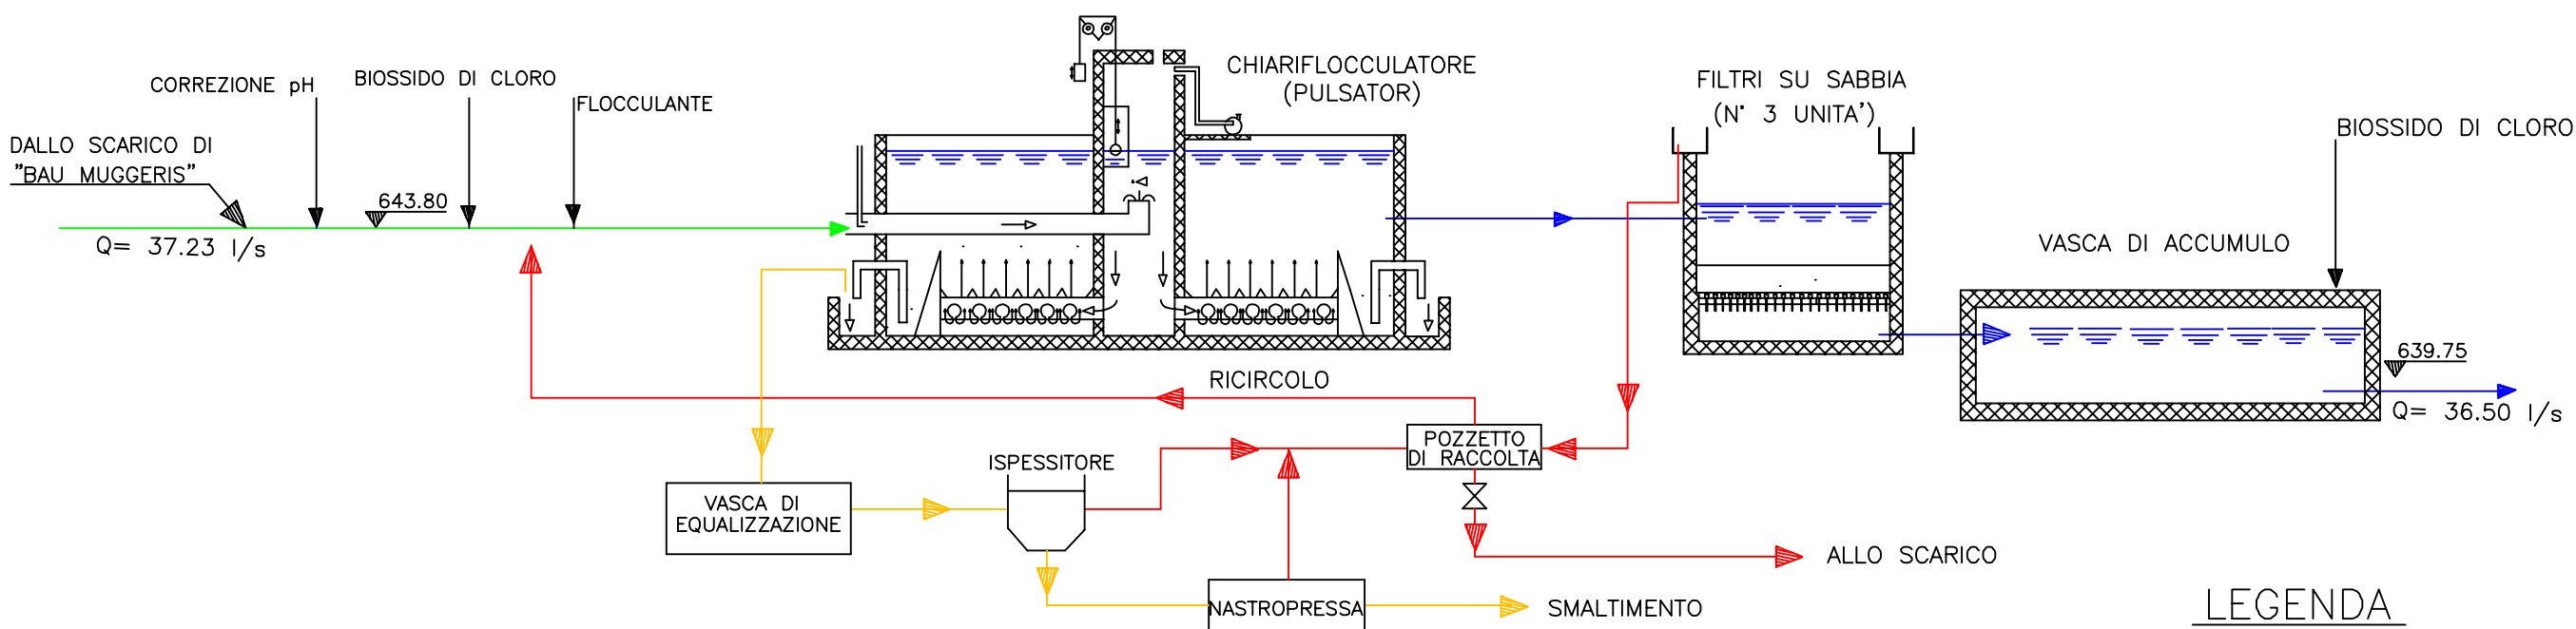

IMPIANTO VILLAGRANDE
SCHEMA A BLOCCHI

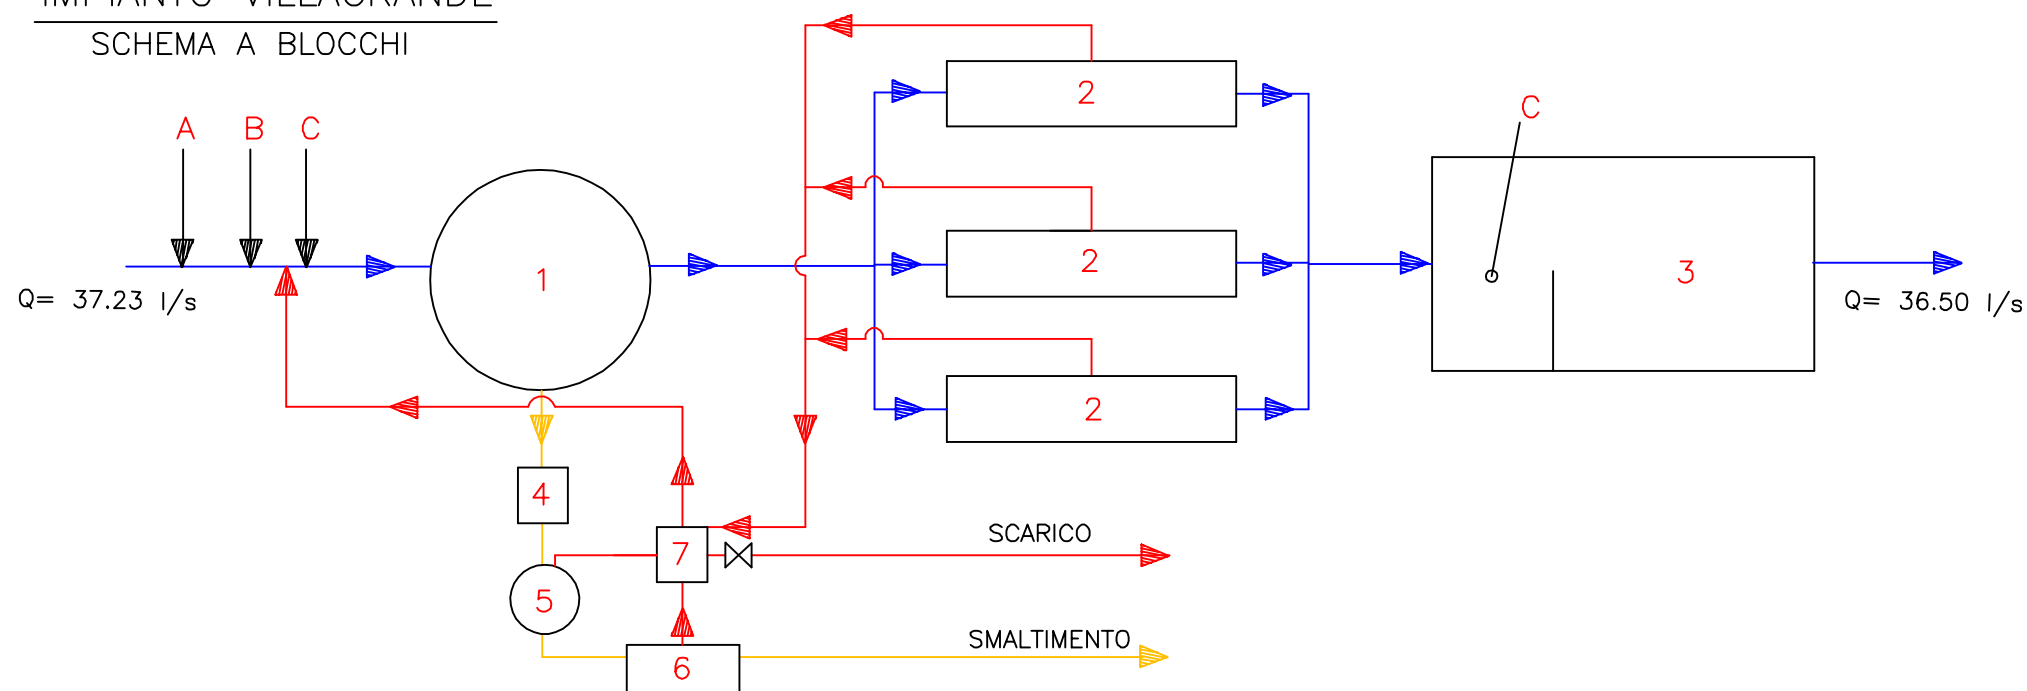

LEGENDA

- 1 = CHIARIFLOCCULATORE "PULSATOR"
- 2 = N° 3 FILTRI A SABBIA (a cielo aperto)
- 3 = STOCCAGGIO
- 4 = VASCA DI EQUALIZ.TORBIDE CHIARIFL.
- 5 = ISPESSITORE
- 6 = NASTROPRESSA
- 7 = POZZETTO DI RACCOLTA
- A = IMMISSIONE FLOCCULANTE (SOLFATO DI Al)
- B = IMMISSIONE IDROSSIDO DI CALCIO
- C = BIOSSIDO DI CLORO

- LINEA ACQUE GREZZE
- LINEA ACQUE CHIARIFICATE
- LINEA FANGHI
- LINEA ACQUE RICIRCOLO