


IMPIANTO DI POTABILIZZAZIONE PATTADA


(Q max= 513.00 l/s)

(ACQ. 5/A)

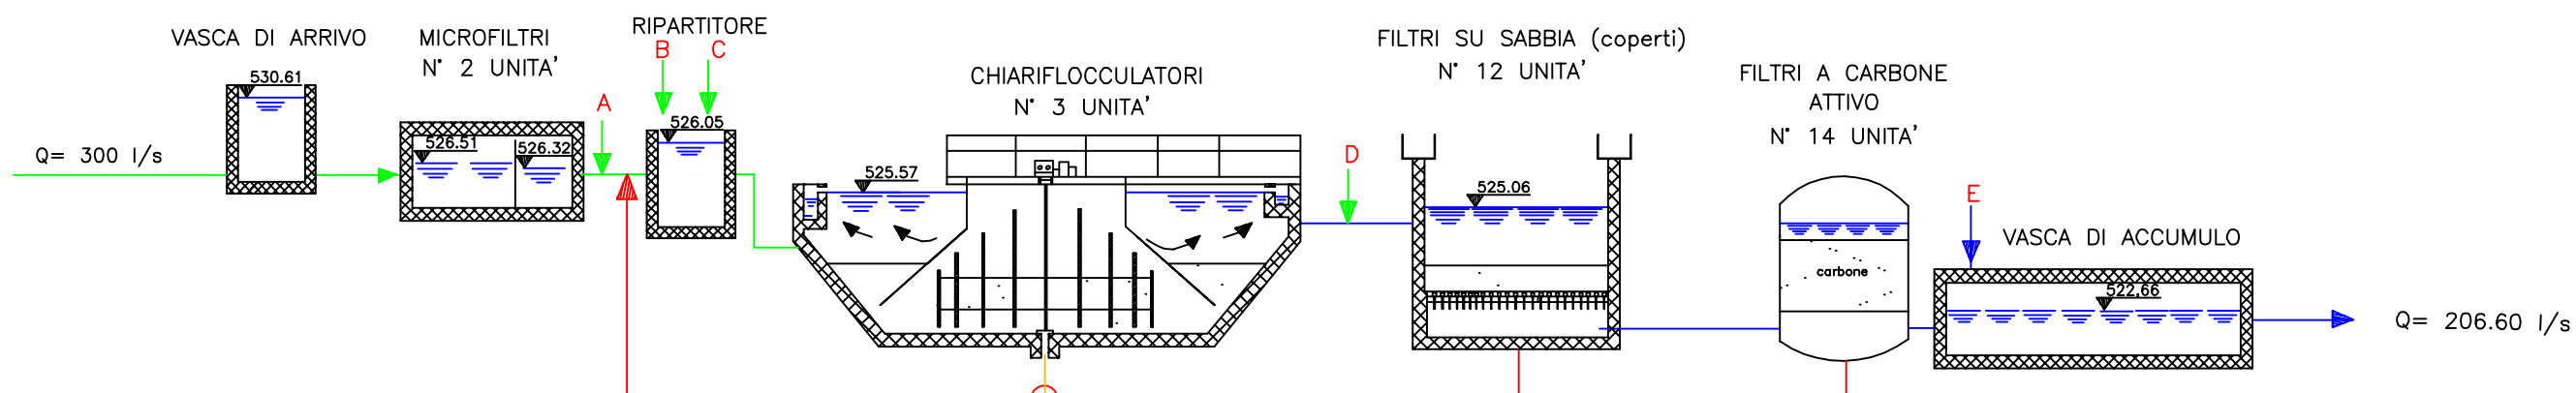

LEGENDA

- 1 = ARRIVO
- 2 = MICROFILTRI
- 3 = RIPARTITORE
- 4 = CHIARIFLOCCULATORI
- 5 = FILTRI A SABBIA
- 6 = FILTRI A CARBONE ATTIVO
- 7 = VASCA DI ACCUMULO
- 8 = VASCA RACCOLTA FANGHI (chiariflocculatori)
- 9 = ISPESITTORE
- 10 = NASTROPRESSA
- A = IMMISSIONE DISINFETTANTE (pre-clorazione con biossido di cloro)
- B = IMMISSIONE SODA
- C = IMMISSIONE FLOCCULANTE
- E = IMMISSIONE DISINFETTANTE (post-clorazione con biossido di cloro)
- F = IMMISSIONE POLIELETTROLITA

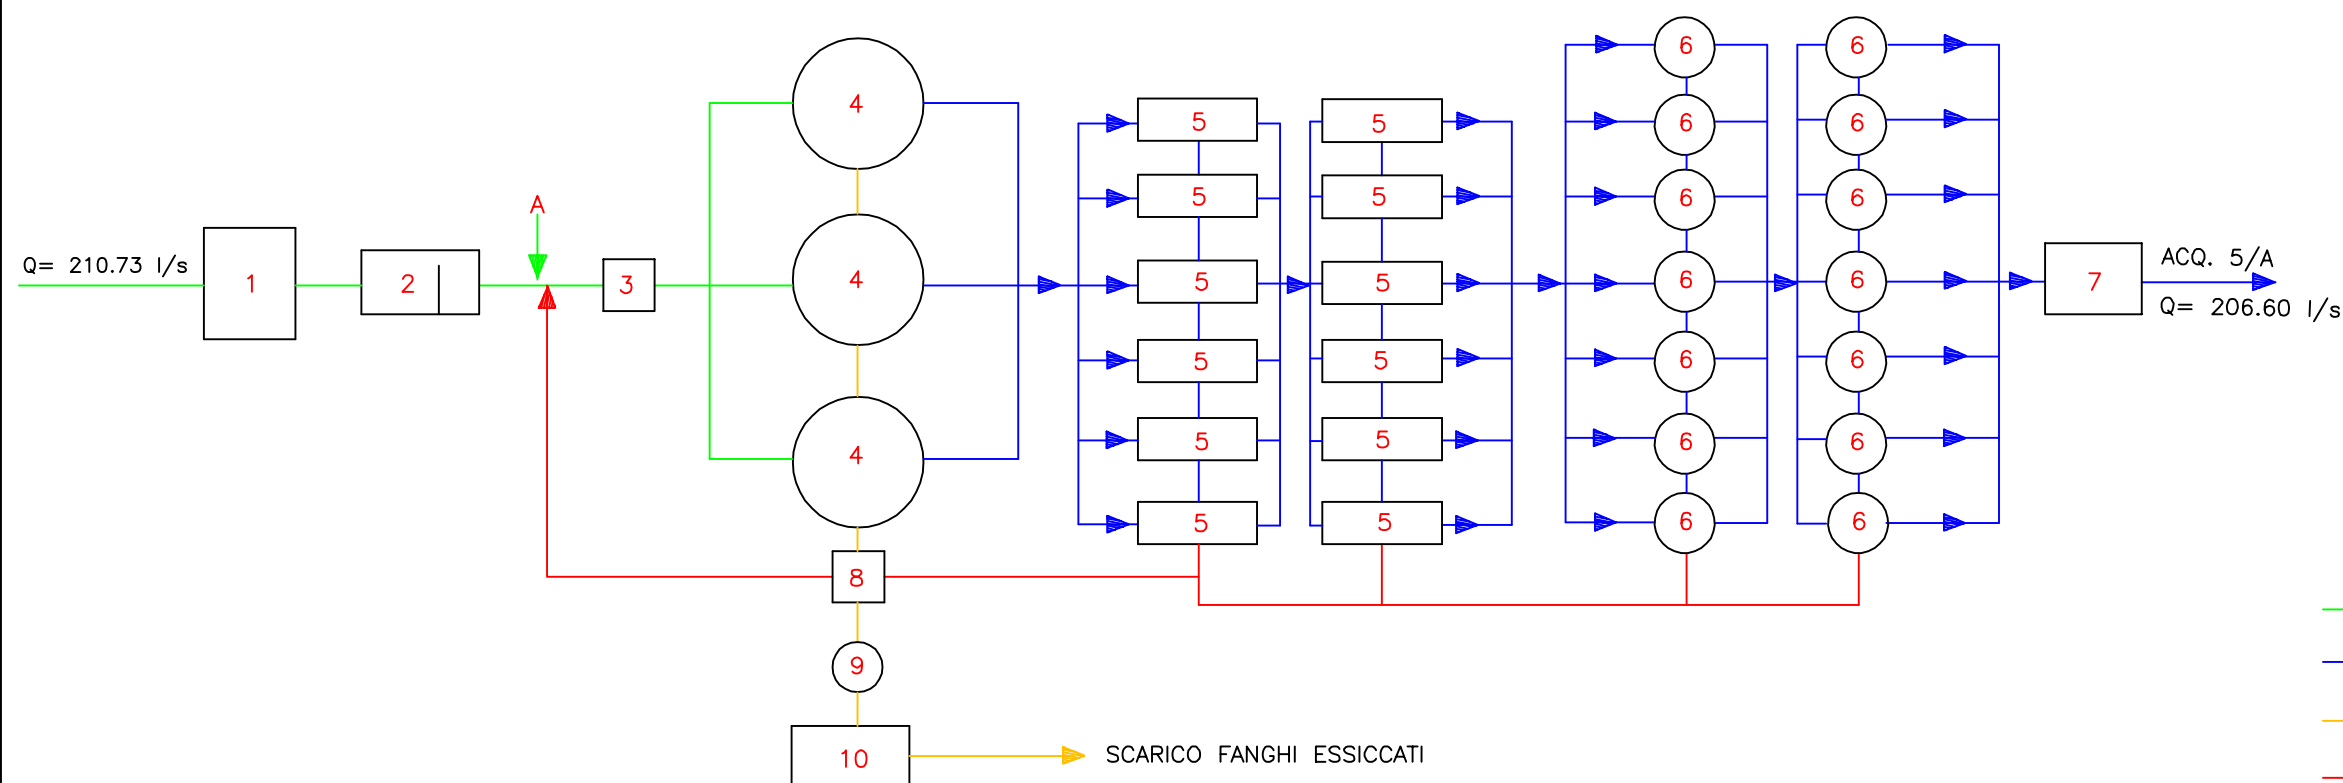

- LINEA ACQUE GREZZE
- LINEA ACQUE CHIARIFICATE
- LINEA FANGHI
- LINEA ACQUE RICIRCOLO