


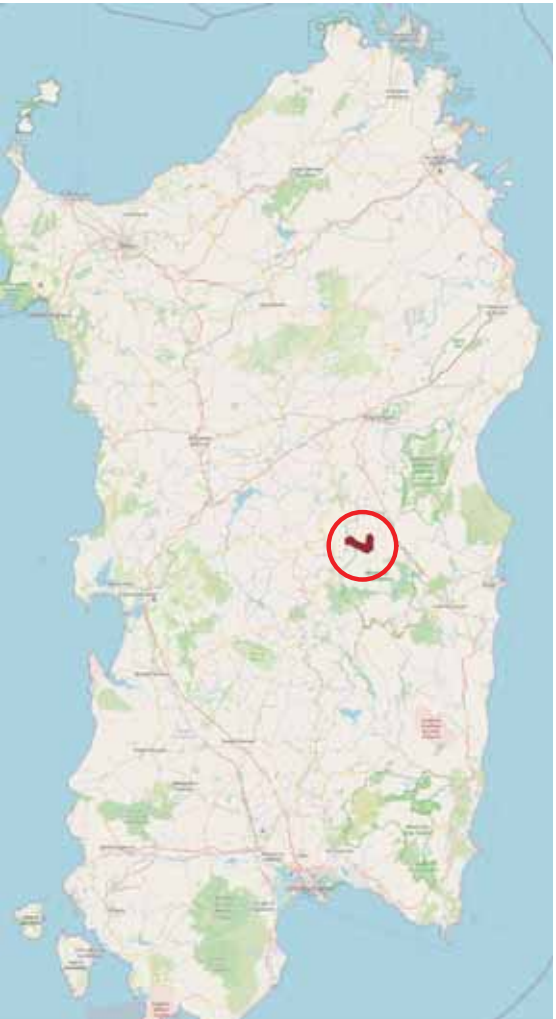

PROGETTO CAMBIO VIA - ITINERARIO PILOTA DELLA
TRANSUMANZA - PARTENZA PASSO TASCUSI' (AGRO DEL
COMUNE DI DESULO) ARRIVO LOC. SU SEPARADORGIU
(AGRO DEL COMUNE DI FONNI)

TEMPO PERCORRENZA : 4 ORE CIRCA
LUNGHEZZA TRAGITTO : 13 KM



VIA DON BUIRO, 69
Tel./Fax 0773/24.0495
08032 - DESULO (NU)
P. IVA: 016/06030916
C.F. ZND NLS 786.65 DDBTD
LUIGIANDREOTTICALI.IT - PEC: A.ZANDA@CONAFREC.IT

PROVINCIA DI NUORO

PROGETTO:

Realizzazione di un percorso sentieristico di collegamento tra le località di
"Tascusi" in Agro di Desulo e "Su Separadorgiu" in Agro di Fonni ai sensi
dell'art. 36, comma 2, lettera a del Decreto Legislativo n. 50 del 18 Aprile
2016, e Art. 1 comma 2 lettera a della L. 120/2020

TAVOLA

I

INQUADRAMENTO SU ORTOFOTO

SCALA

1:10000

DATA

2022

IL DIRIGENTE

ING. F. ARZUFFI SARRA

IL RUP

ING. F. ARZUFFI SARRA

IL TECNICO

DOTT.SSA FOR. ANNALISA ZANDA

IL COMMITTENTE

PROVINCIA DI NUORO