





REGIONE AUTONOMA DELLA SARDEGNA
ASSESSORATO DEGLI ENTI LOCALI, FINANZE E URBANISTICA
Direzione Generale della pianificazione urbanistica territoriale e della vigilanza edilizia
Ufficio del Piano

Art. 52 del P.P.R. – AREE CARATTERIZZATE DA INSEDIAMENTI STORICI – Allegato 2/2 alla determinazione n. 32/D.G. del 22/01/2008
Centro di antica e prima formazione del P.P.R. – verifica del perimetro del centro di antica e prima formazione a scala comunale – perimetro del centro storico nello strumento urbanistico vigente

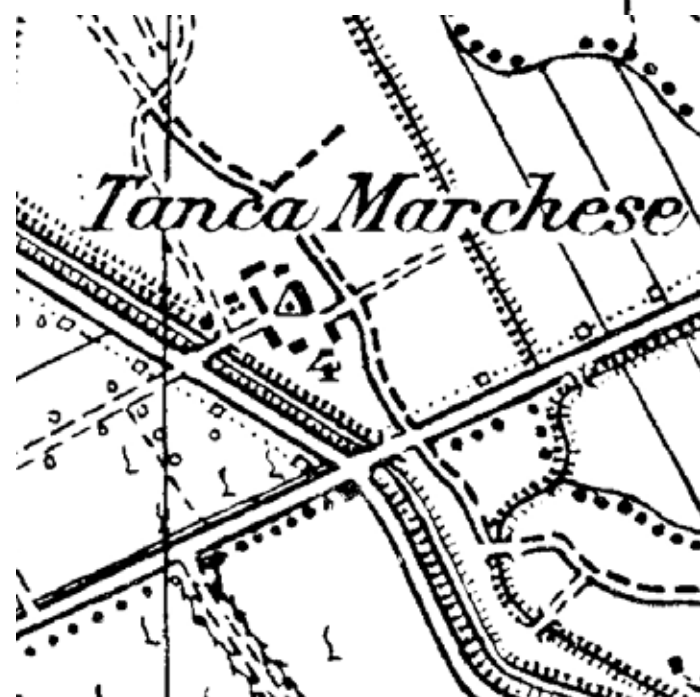

CARTOGRAFIA STORICA

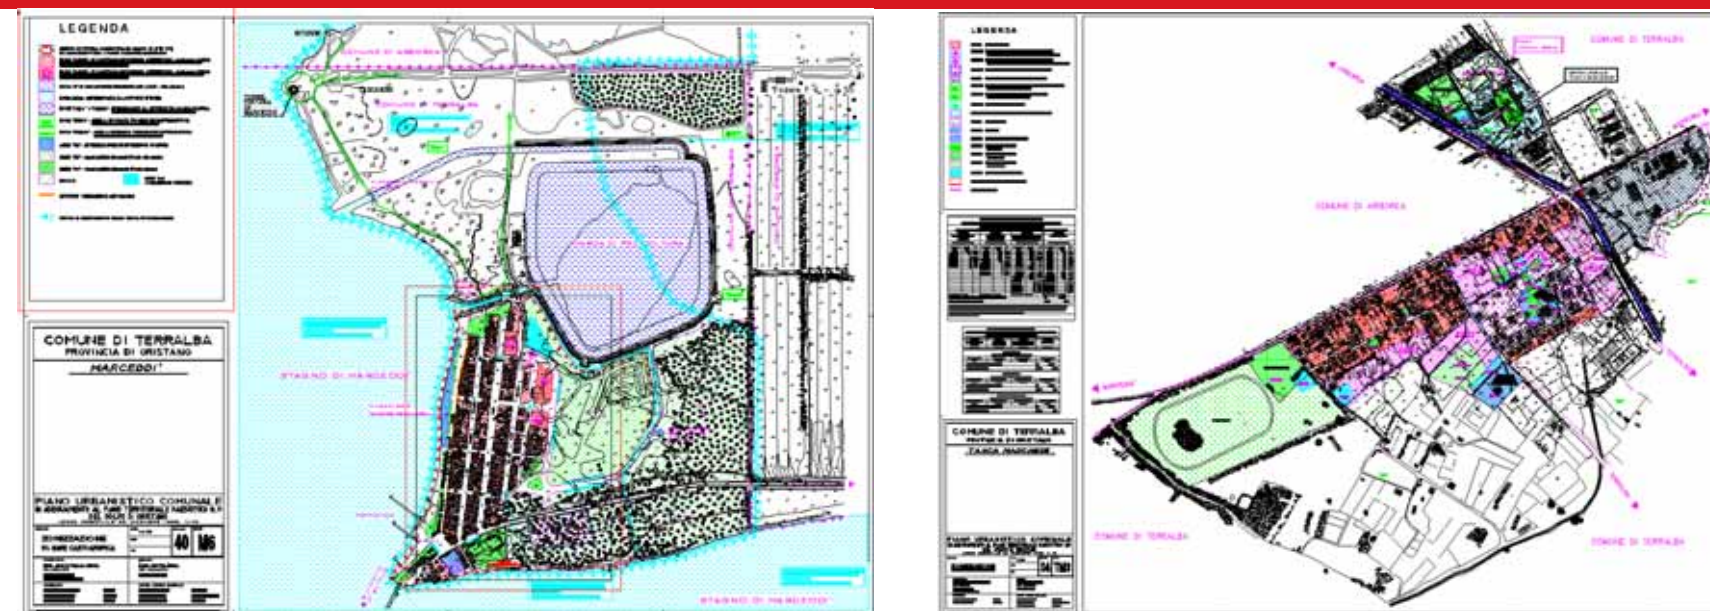

STRUMENTO URBANISTICO VIGENTE – PUC del 2001



Marceddì



Tanca Marchesa



Perimetro da PPR



Perimetro di cui
all'art. 52, comma 2
delle NTA, verificato
congiuntamente con il
comune.

Nel PUC del comune di Terralba, per le frazioni di Marceddì e Tanca Marchesa non è presente la zona A. Le frazioni di Marceddì e Tanca Marchesa, nel Comune di Terralba, non sono dotate di Piano Particolareggiato

Il comune ha approvato l'atto ricognitivo del perimetro del centro di antica e prima formazione verificato in sede di copianificazione con L'Ufficio del Piano della RAS, con **Deliberazione del Consiglio Comunale n° 43 del 10/08/2007**

Il Direttore Generale della Pianificazione Urbanistica
F.to Paola Lucia Cannas