




REGIONE AUTONOMA DELLA SARDEGNA - ASSESSORATO DEGLI ENTI LOCALI, FINANZE E URBANISTICA -
Direzione Generale della pianificazione urbanistica territoriale e della vigilanza edilizia
Ufficio del Piano

Art. 52 NTA del P.P.R. – AREE CARATTERIZZATE DA INSEDIAMENTI STORICI - Allegato 3/4 alla determinazione n. 2489/D.G. del 27/10/2008
Verifica di Conformità del Piano Particolareggiato del centro storico del Comune di Isili, approvato con Delibera C.C. n°02 del 28/01/2006.

d) Perimetro della zona A e della zona B dello strumento urbanistico comunale vigente

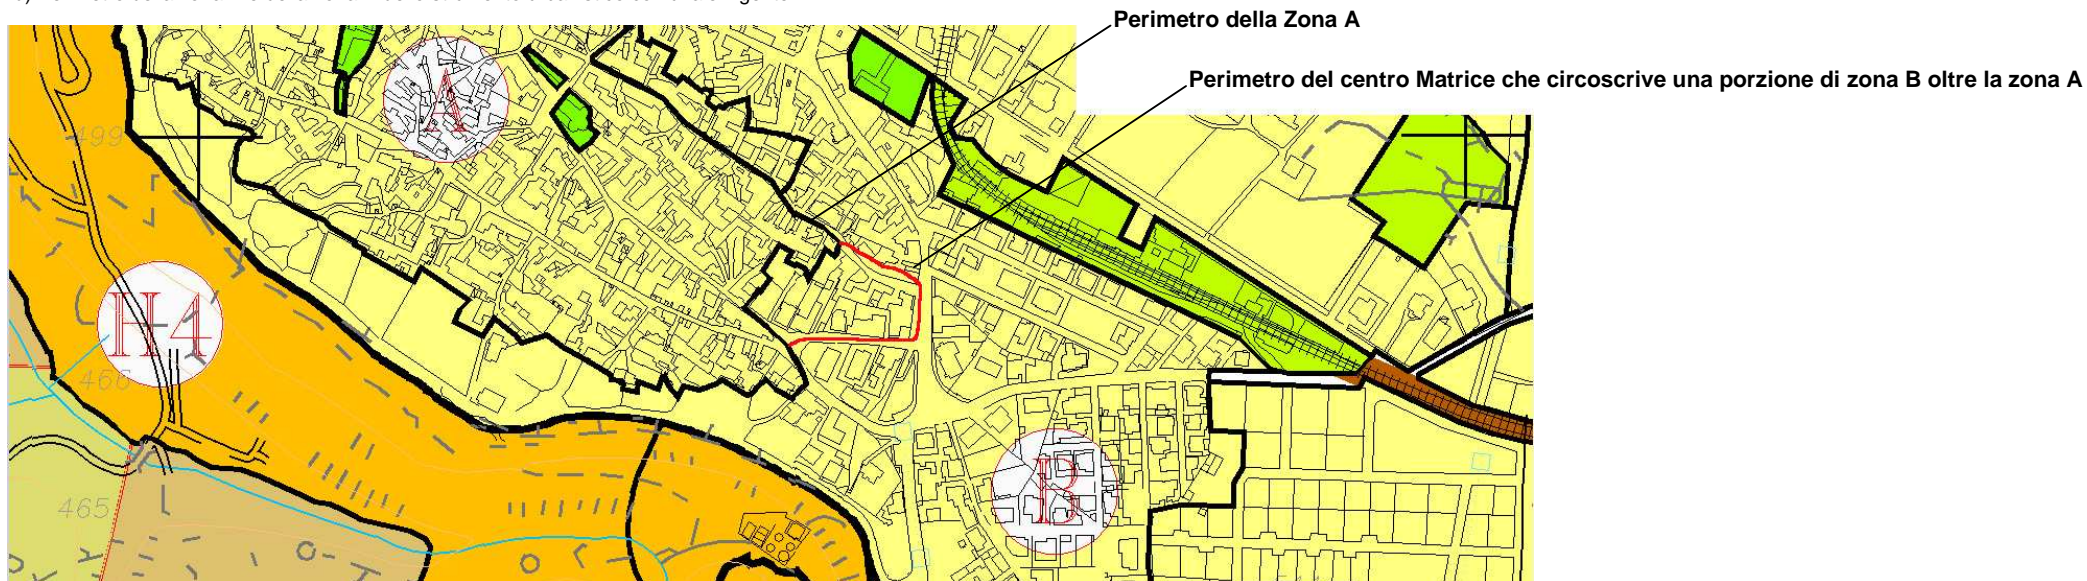

VALUTAZIONI DI SINTESI:

1. In sede di copianificazione, all'interno del centro Matrice, nelle zone diverse dalla zona A, non sono stati rilevati organismi architettonici di valore storico superstiti. Per tutti gli edifici ricadenti nelle suddette zone sono ammessi dunque gli interventi coerenti con la disciplina urbanistica vigente per la zona B ed I e con quanto contenuto negli abachi allegati al piano particolareggiato del centro storico, nei manuali operativi e nelle linee guida predisposte dalla Regione.
2. La disciplina vigente della zona B ed I dovrà essere adeguata ai contenuti degli artt. 51, 52, 53 delle N.T.A. del P.P.R.

Il Direttore Generale della
Pianificazione Urbanistica
f.to Paola Lucia Cannas