

LEGENDA

RETE IDRICA

 TUBAZIONE IN PEAD DE 63 mm
 TUBAZIONE IN PEAD MULTISTRATO DN 32 mm - ALLACCI ALLE UTENZE
 POZZETTO DI ISPEZIONE
 SARACINESCA IN GHISA SFEROIDALE DN 65 mm

RETE FOGNARIA


- TUBAZIONE IN PVC DE 200 mm
- TUBAZIONE RETE ESISTENTE
- TUBAZIONE IN PVC DE 160 mm - ALLACCI ALLE UTENZE
- POZZETTO DI ISPEZIONE
- POZZETTO DI ALLACCIO ALLE UTENZE
- VERSO DEI LIQUAMI


RETE ELETTRICA


- TUBAZIONE IN PEAD CORRUGATO DN 63 mm
- POZZETTO DI ISPEZIONE
- COLONNINA CON LED PER ILLUMINAZIONE PERCORSI
- COLONNINA PER ALLACCIO N°8 UTENZE

RETE ANTINCENDIO


- TUBAZIONE IN PEAD DE 75 mm
- IDRANTE
- CARTELLO DI SEGNALAZIONE IDRANTE
- GRUPPO ATTACCO MOTOPOMPA VV FF

 SISTEMAZIONE DELLA STRADA INTERNA E DELL'AREA
PARCHEGGI CON MISTO NATURALE DI CAVA

 AREA PIAZZOLE E PERCORSI INTERNI

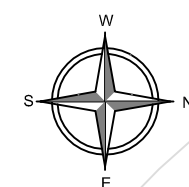

PLANIMETRIA DETTAGLIO AREA INTERVENTO
SCALA 1:400

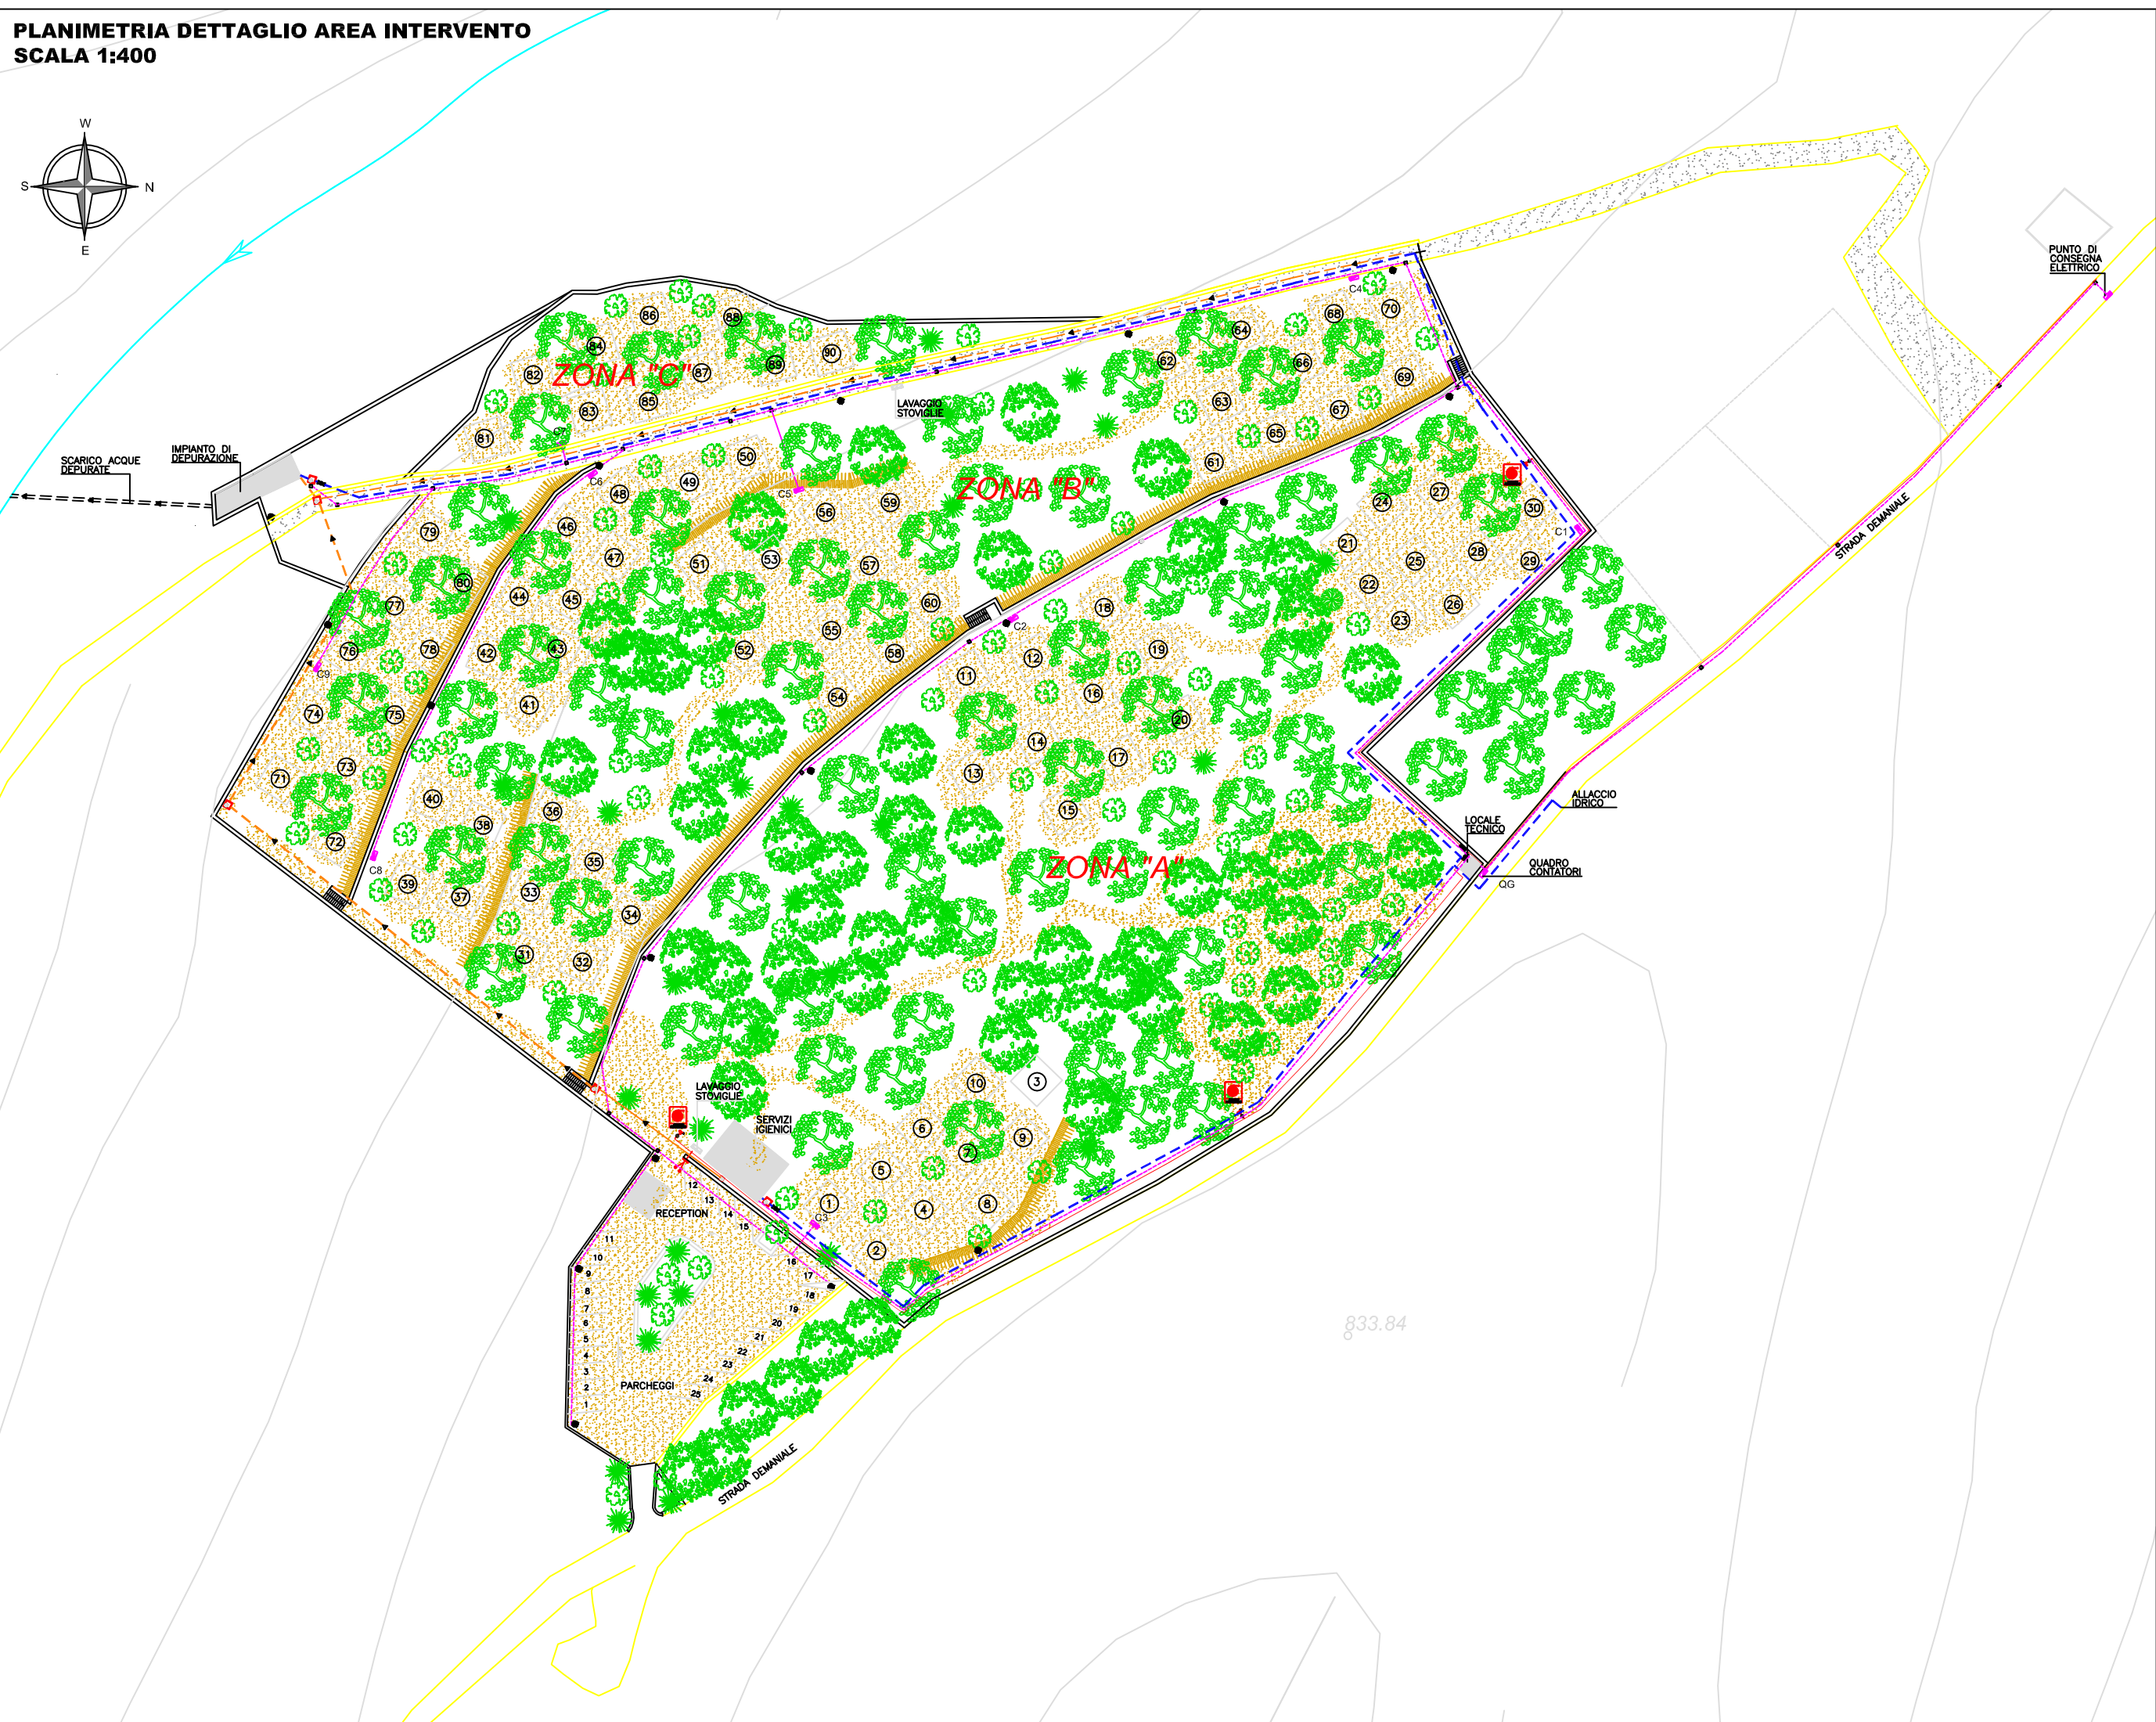

REGIONE AUTONOMA DELLA SARDEGNA
ENTE FORESTE DELLA SARDEGNA

COMUNE DI SEUI
PROVINCIA DELL'OGIASTRA

Accordo di Programma Quadro "Sostenibilità ambientale"
Realizzazione di un campeggio in Località Ula - F.D. Montarbu

PROGETTO ESECUTIVO

ELABORATO

PLANIMETRIA DI DETTAGLIO AREA INTERVENTO

REVISIONI				TAVOLA	SCALA	1:400
n°	MODIFICA	DATA	CTRL			
01	consegna	11-2008		5	CODICE	
					NOTE	

I Progettisti :
Dott. Ing. Fabio Cambula

■ **Responsabile del Procedimento:**
Sig. Valentino Stochino

Collaborazioni: Dott. Agr. Paolo Ninni - Geom. Pietro Paolo Delacorte

SONO VIETATI LA RIPRODUZIONE E L'UTILIZZO DEL PRESENTE ELABORATO SENZA L'AUTORIZZAZIONE DELL'AUTORE

ERROR: syntaxerror
OFFENDING COMMAND: --nostringval--

STACK:

/Title
()
/Subject
(D:20160122092732+01'00')
/ModDate
()
/Keywords
(PDFCreator Version 0.9.5)
/Creator
(D:20160122092732+01'00')
/CreationDate
(Luciano Loddo)
/Author
-mark-