



A



B



C



D



E



F



G




H



I



L

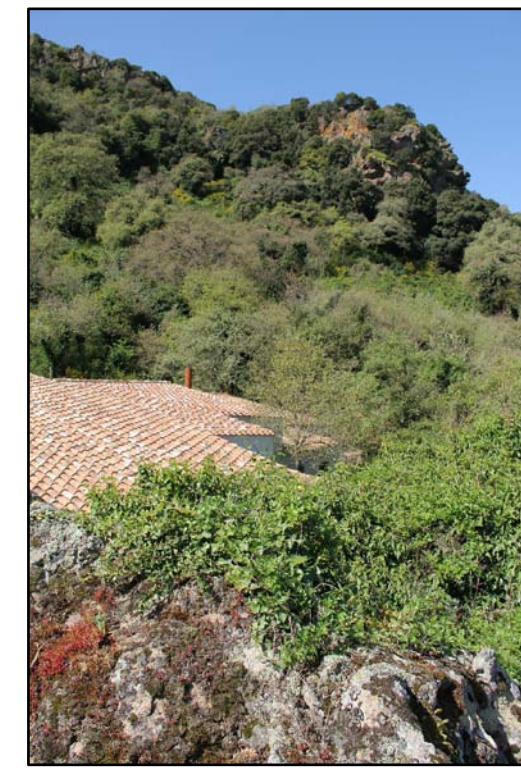

M








N






O




P

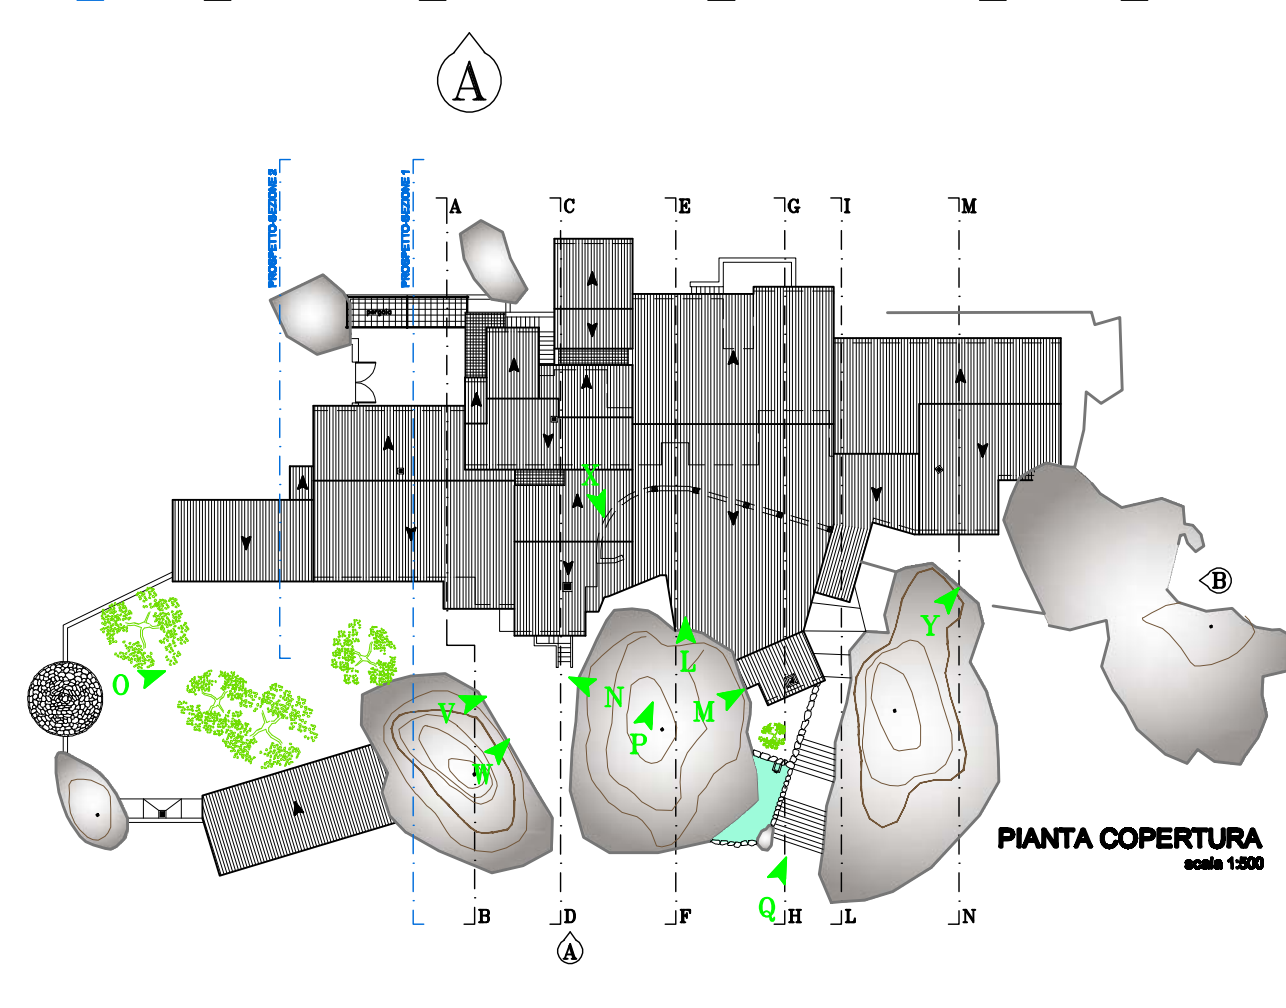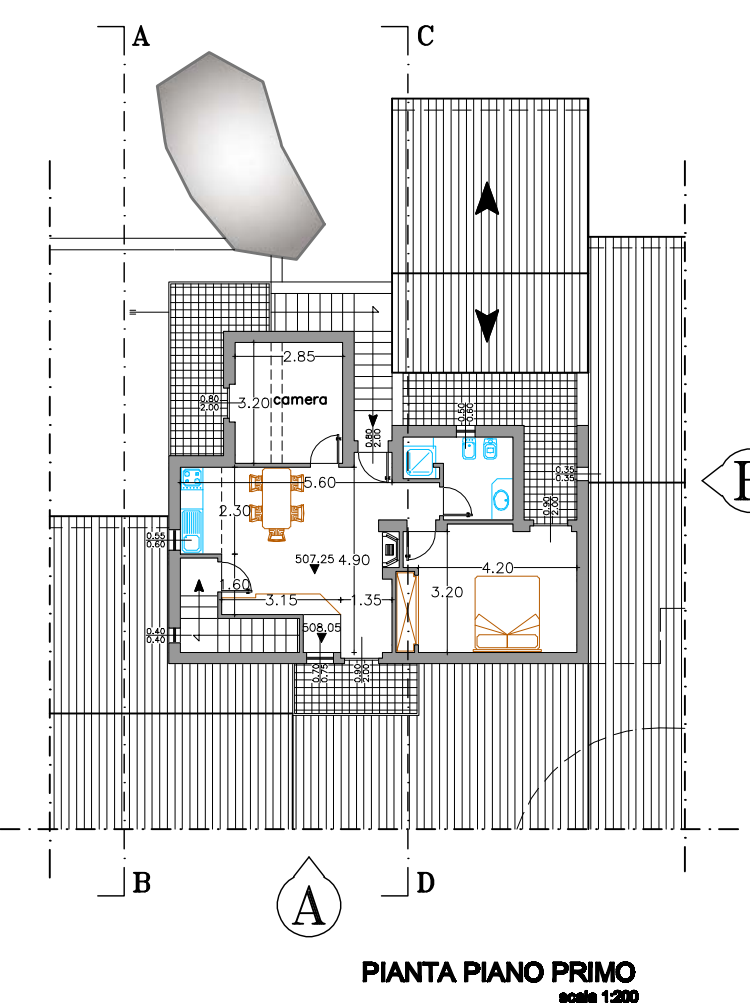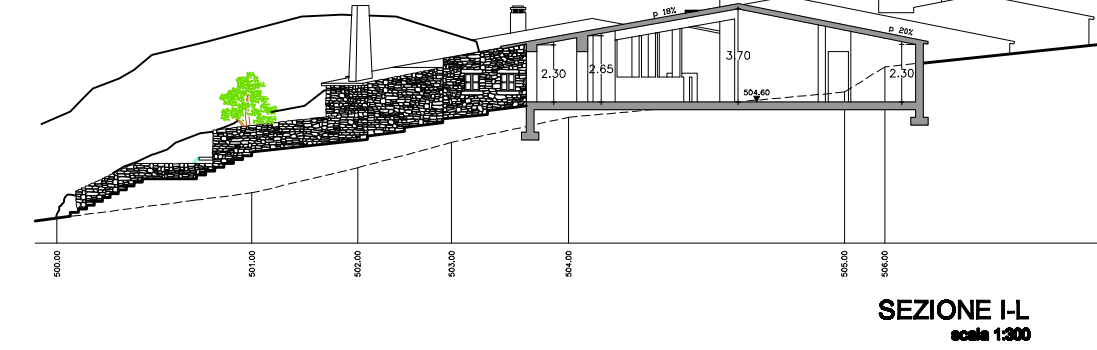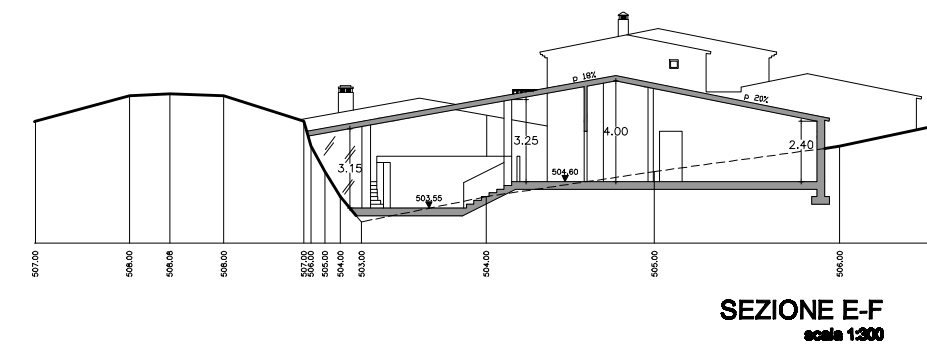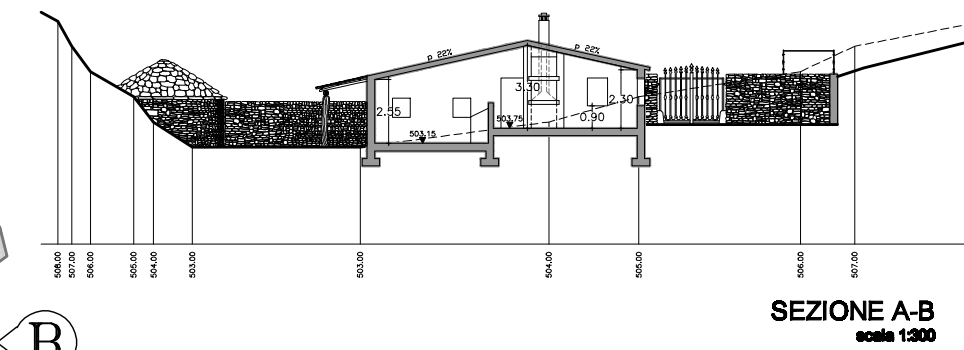

Q

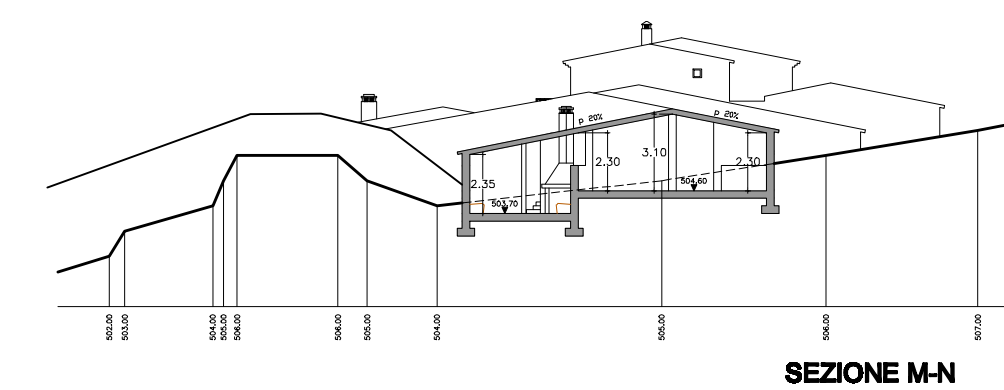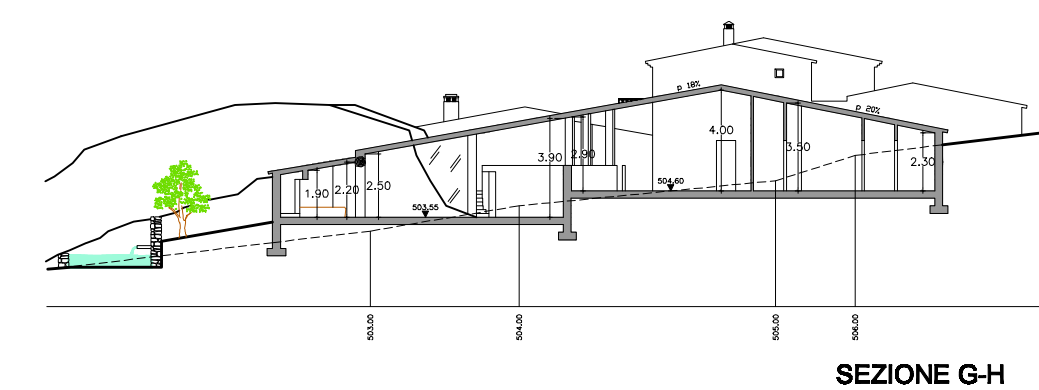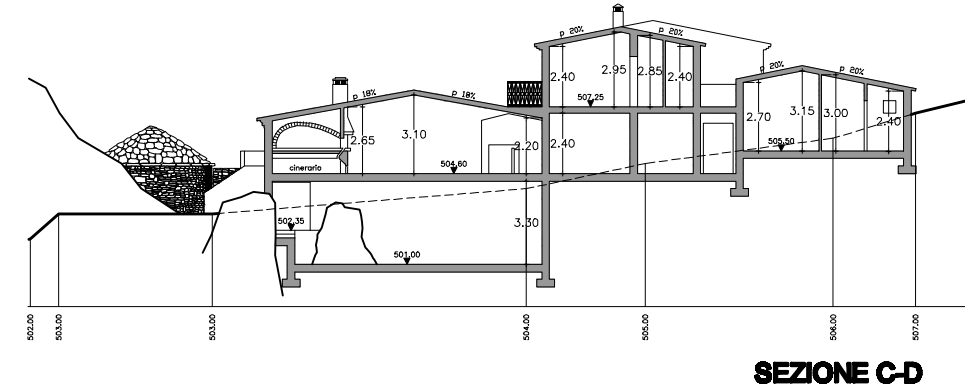

Z

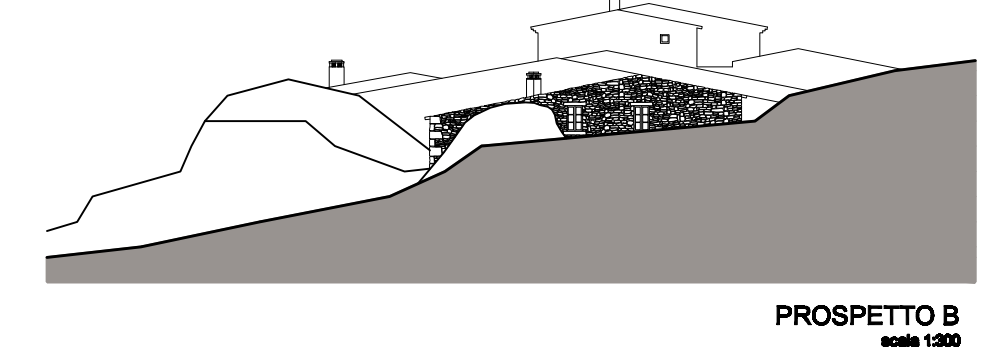

V



W





X







Y








J






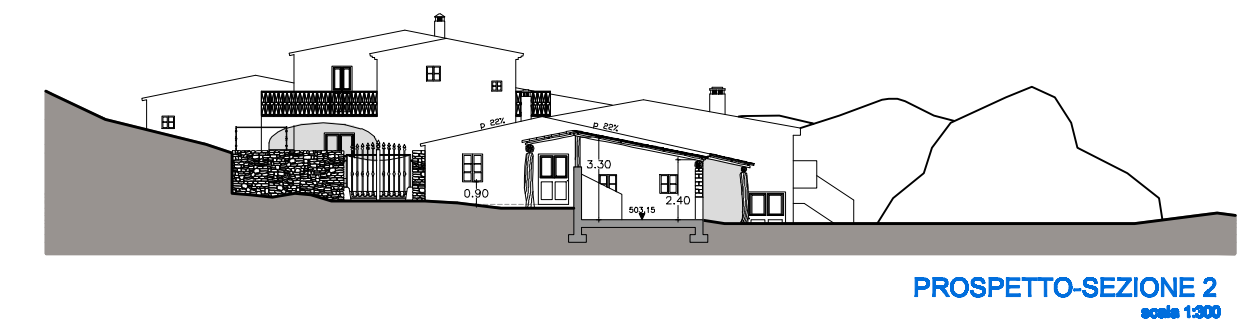
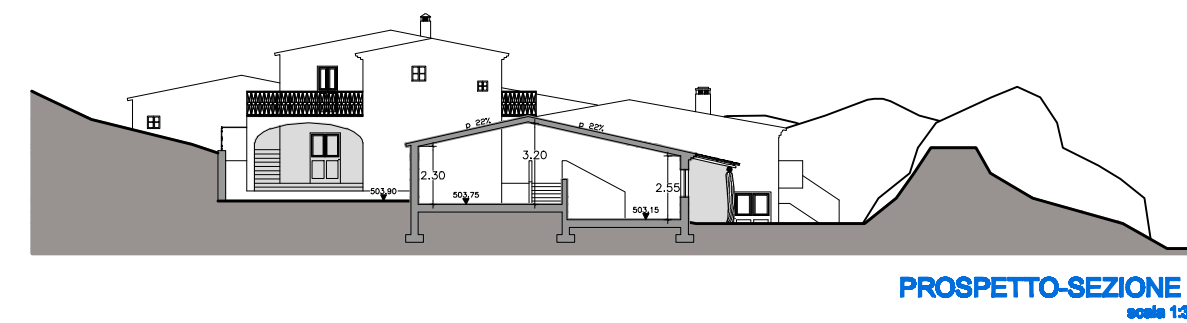


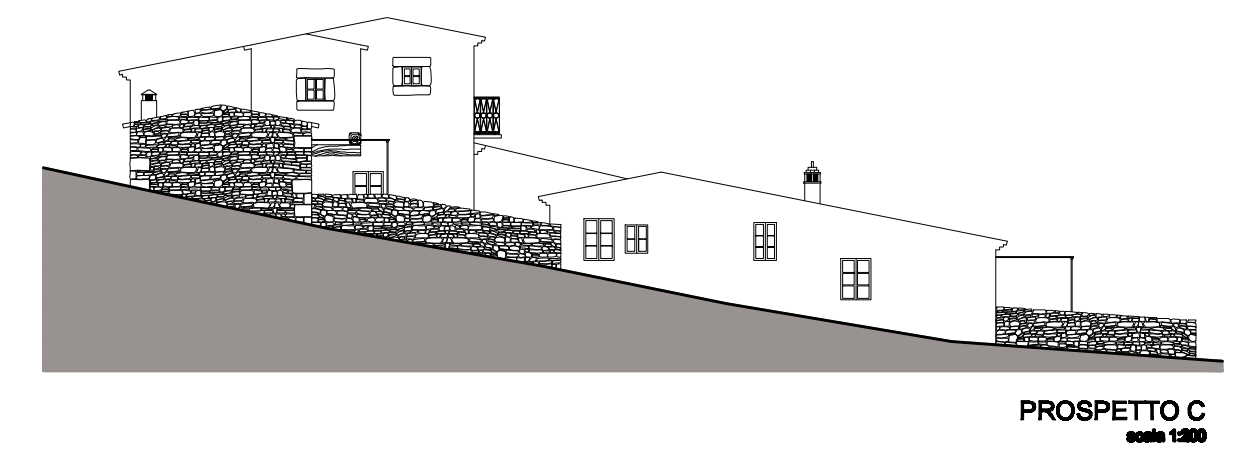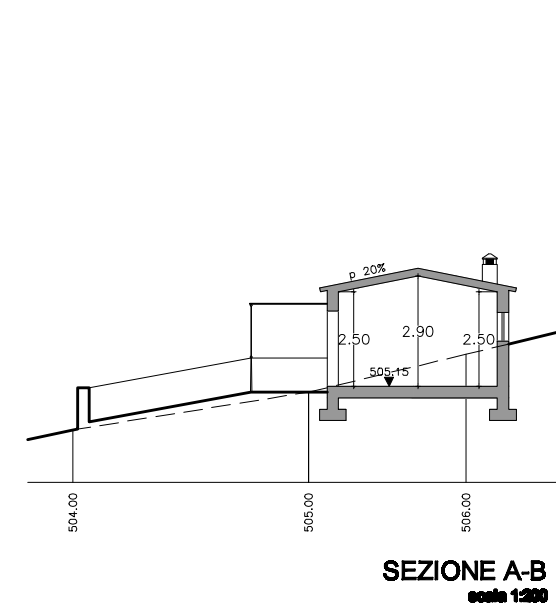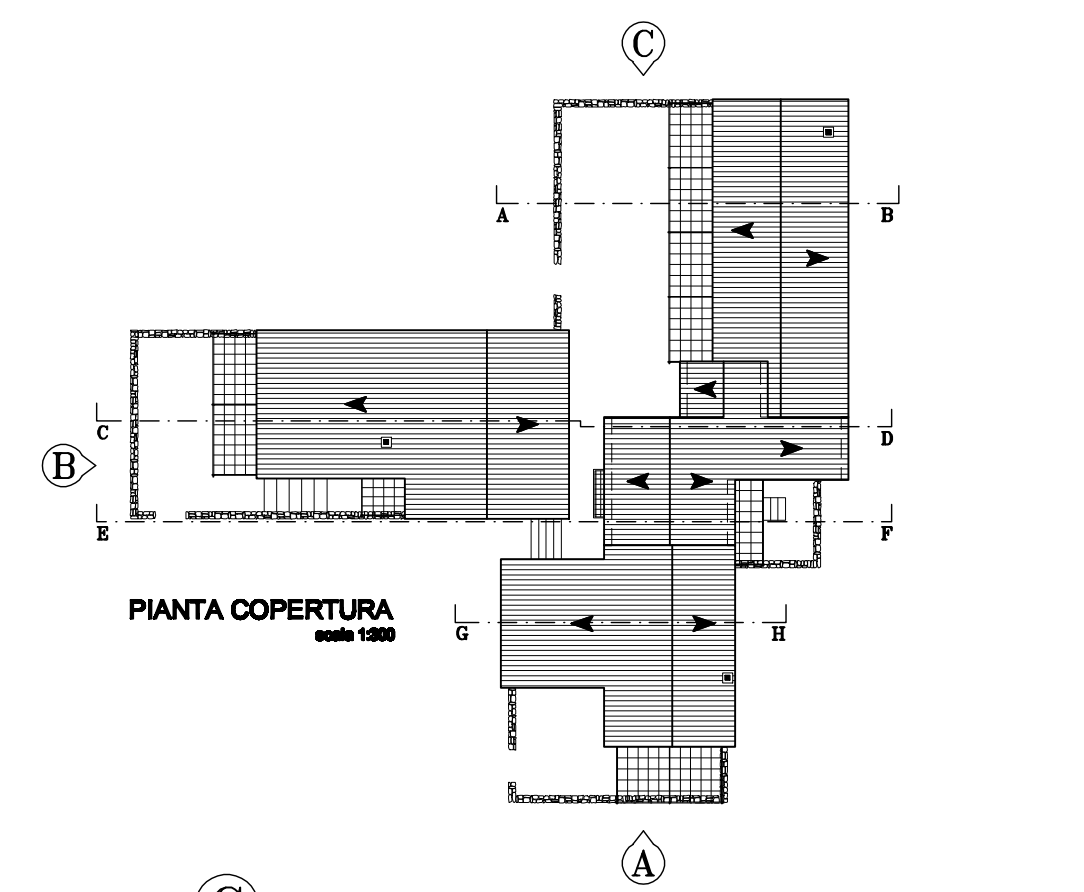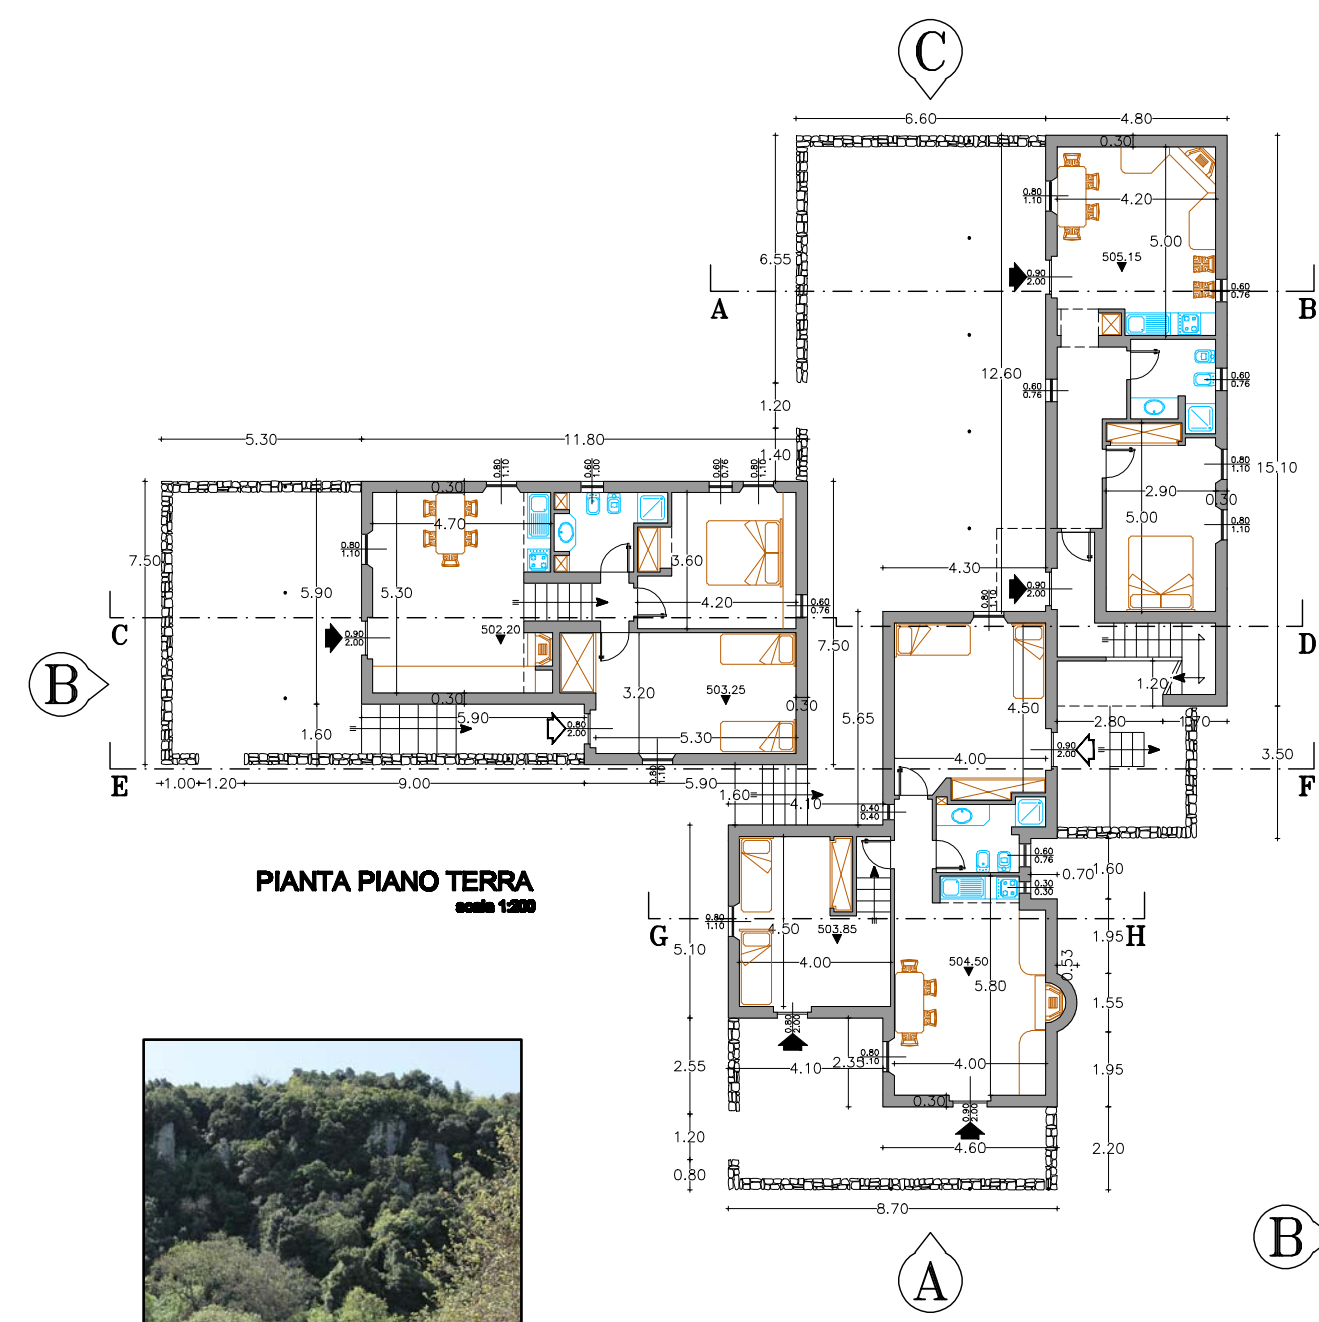


RESIDENCES A






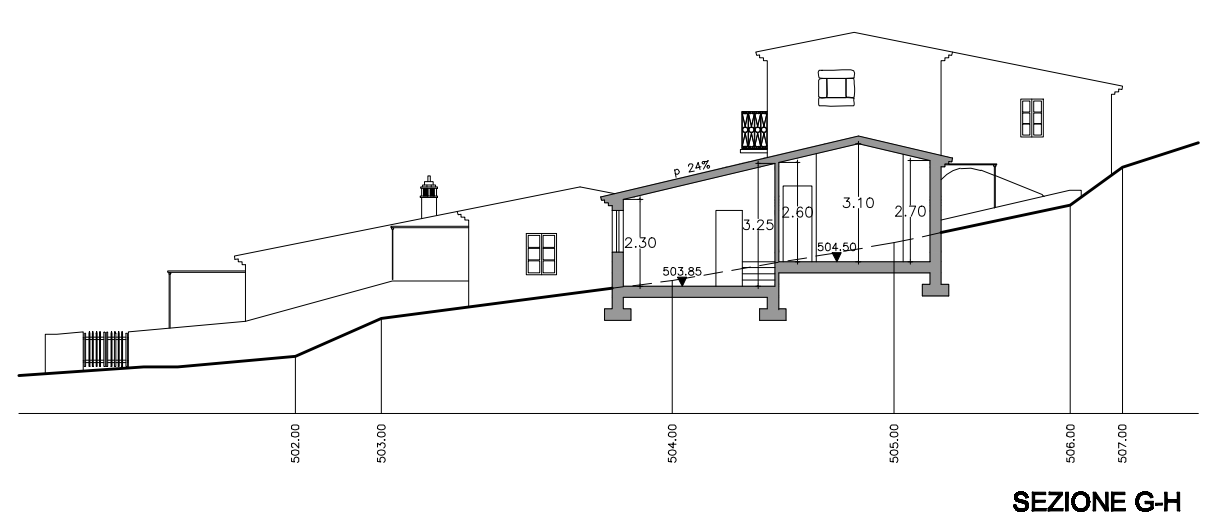
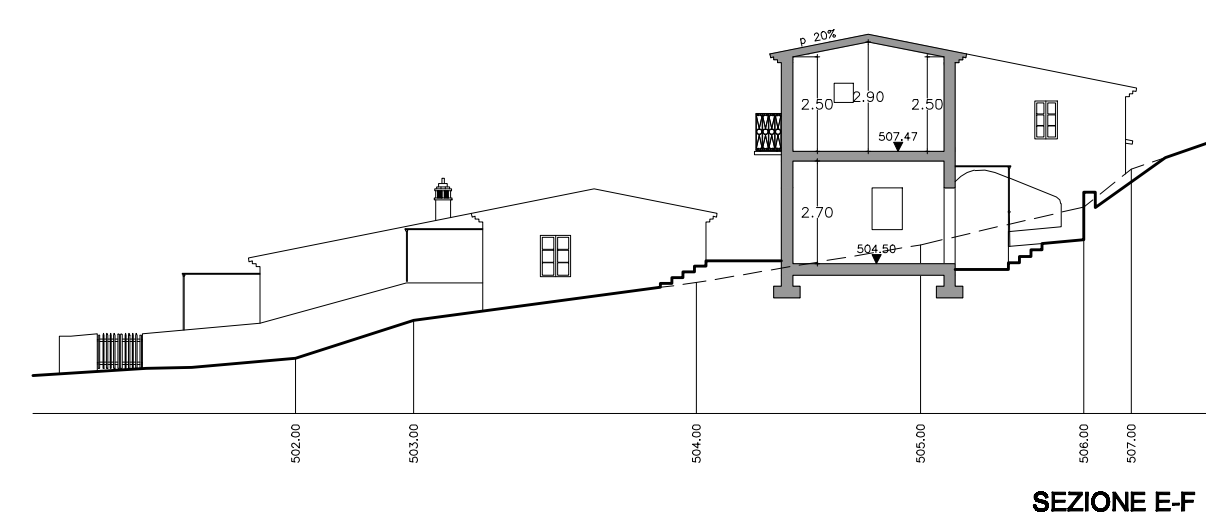
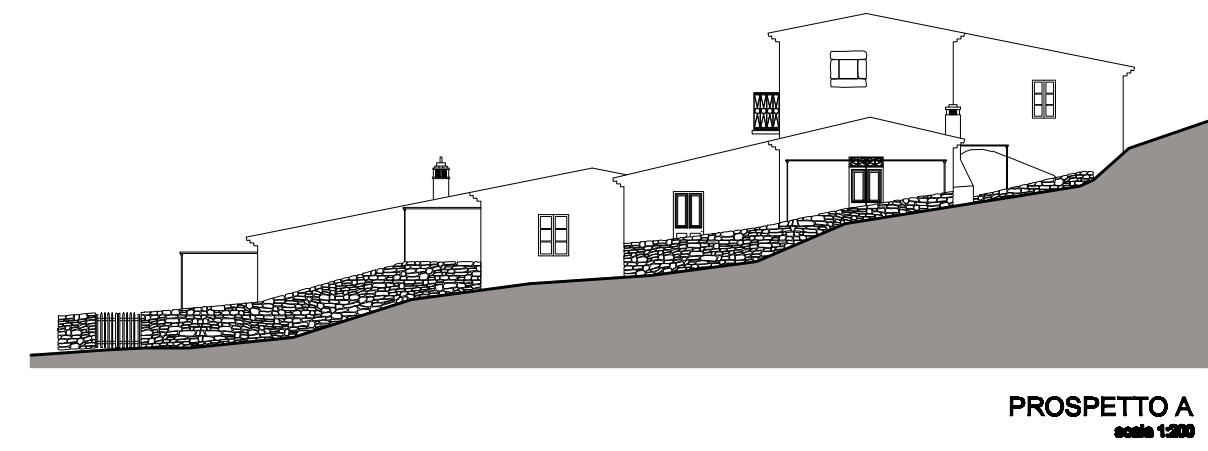
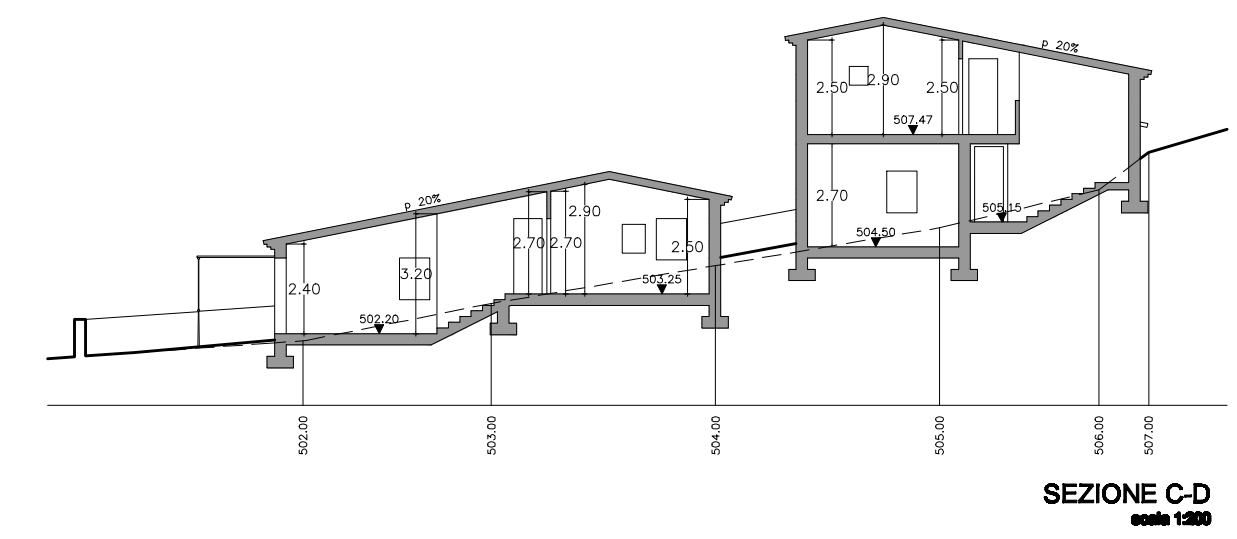
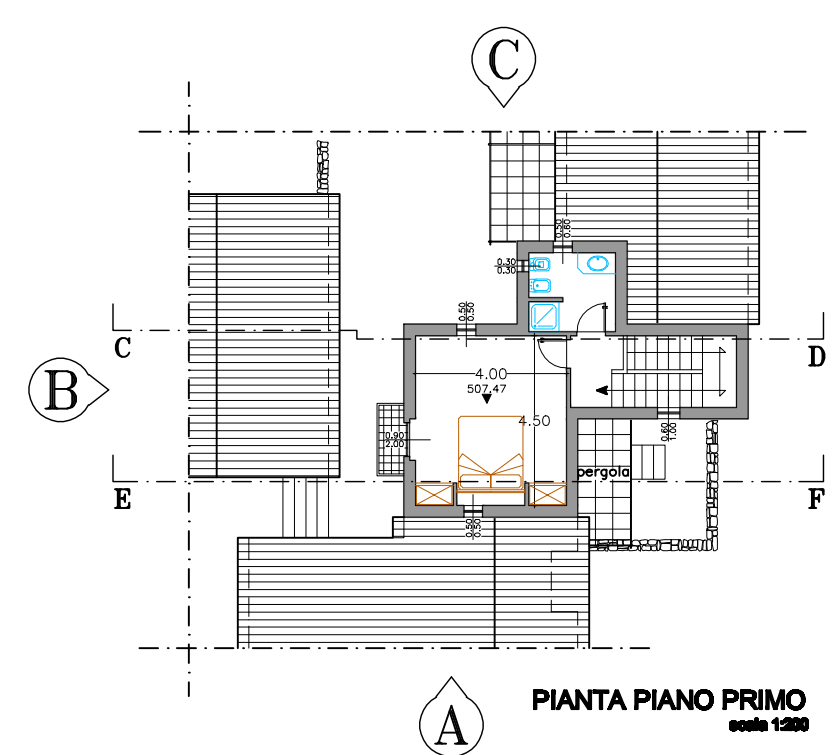


Gli infissi e gli scuri interni (e non esterni), elemento importante dell'architettura tradizionale a Gieve

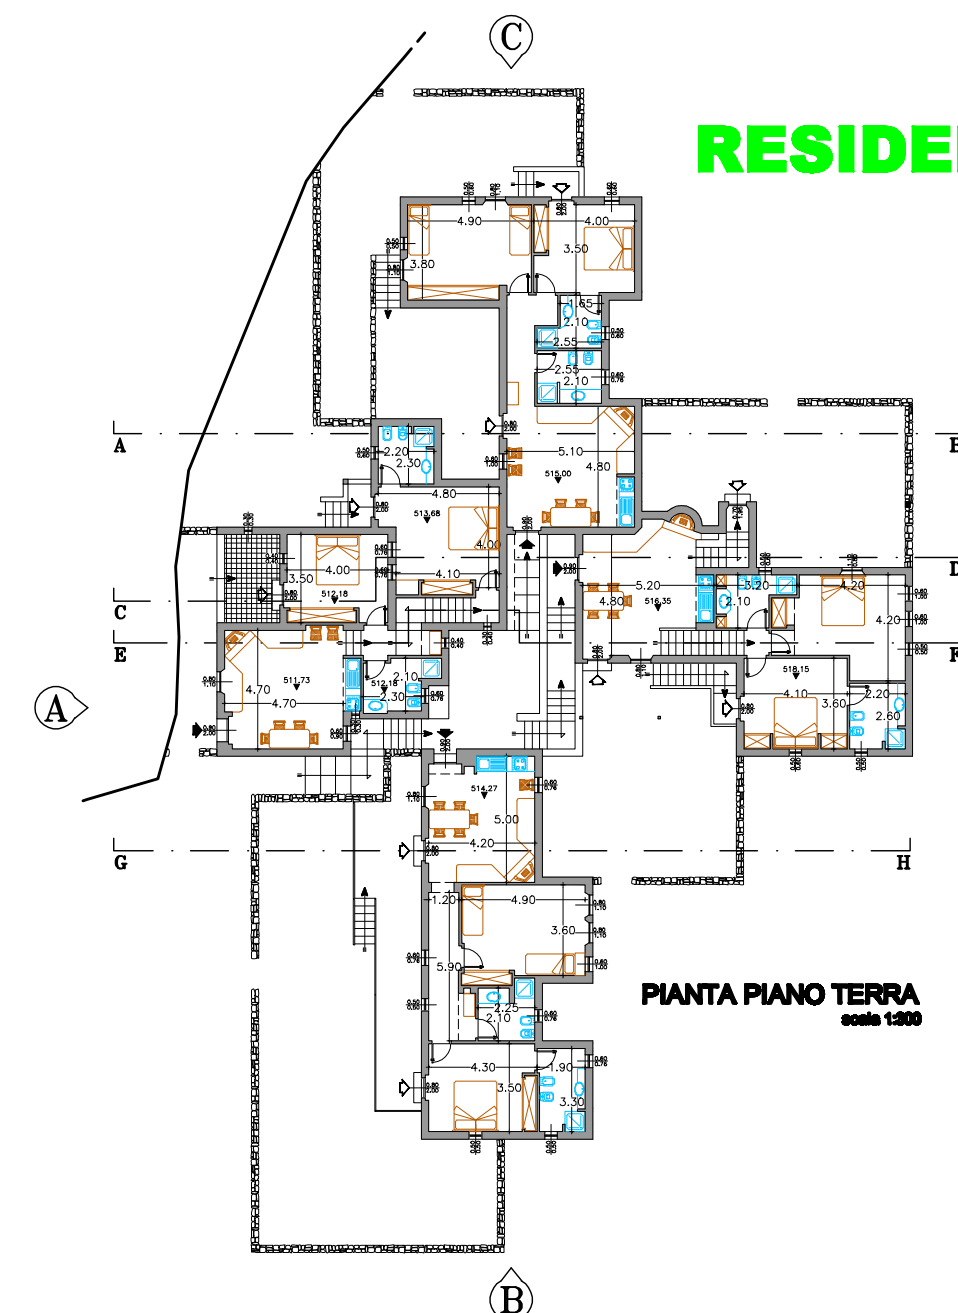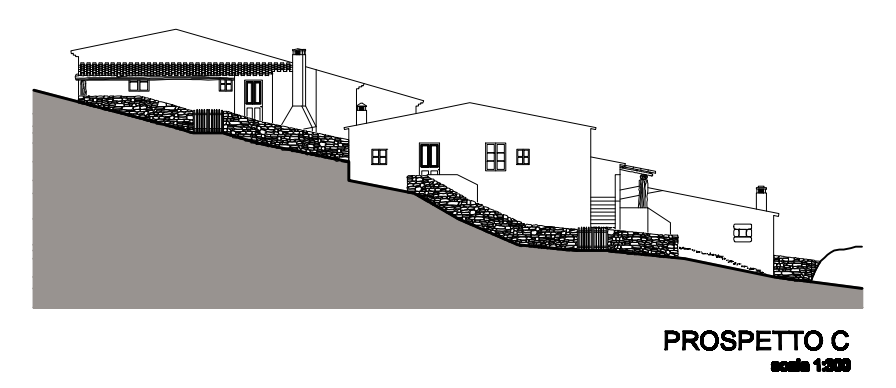
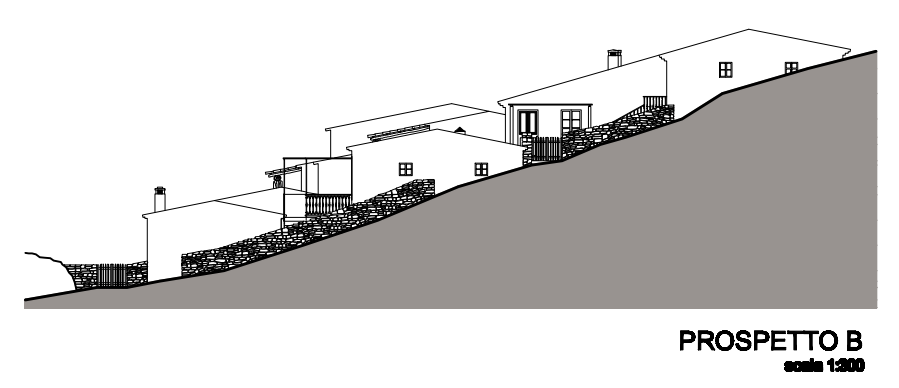
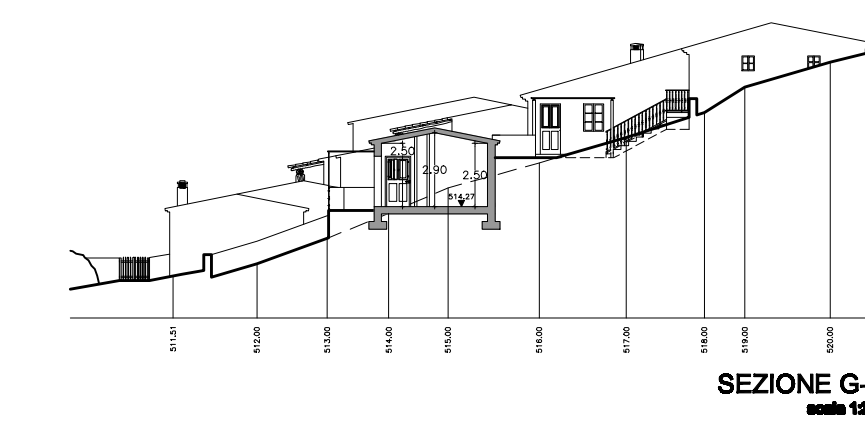
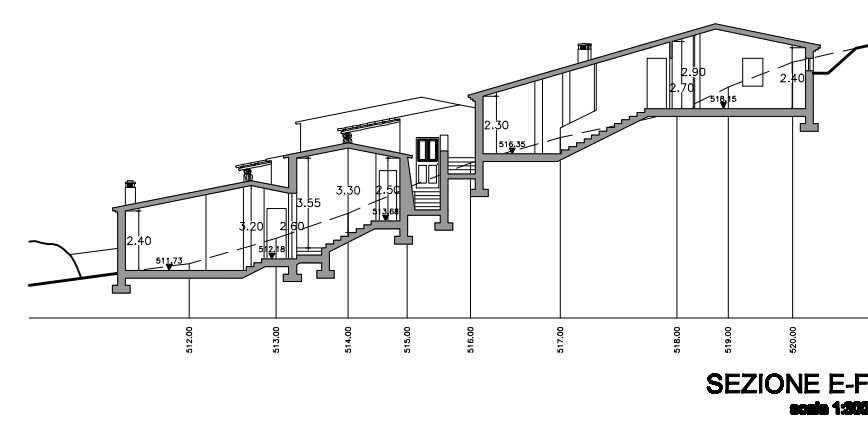
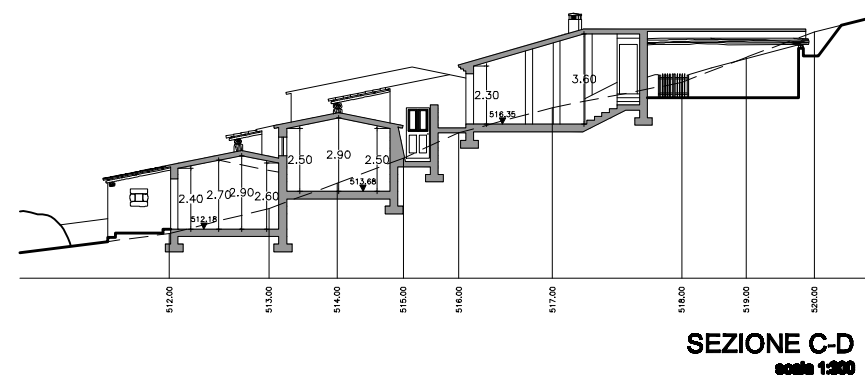
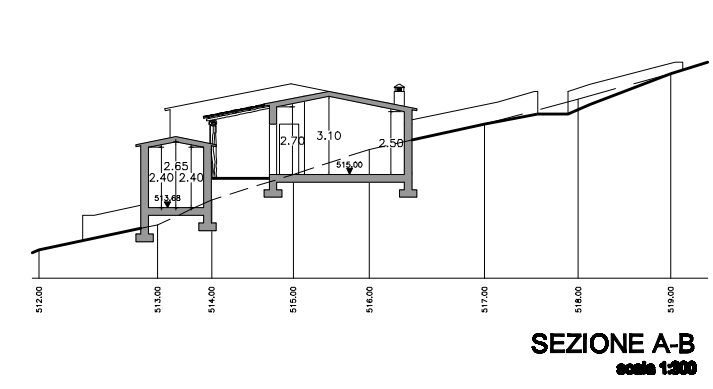


RESIDENCES B


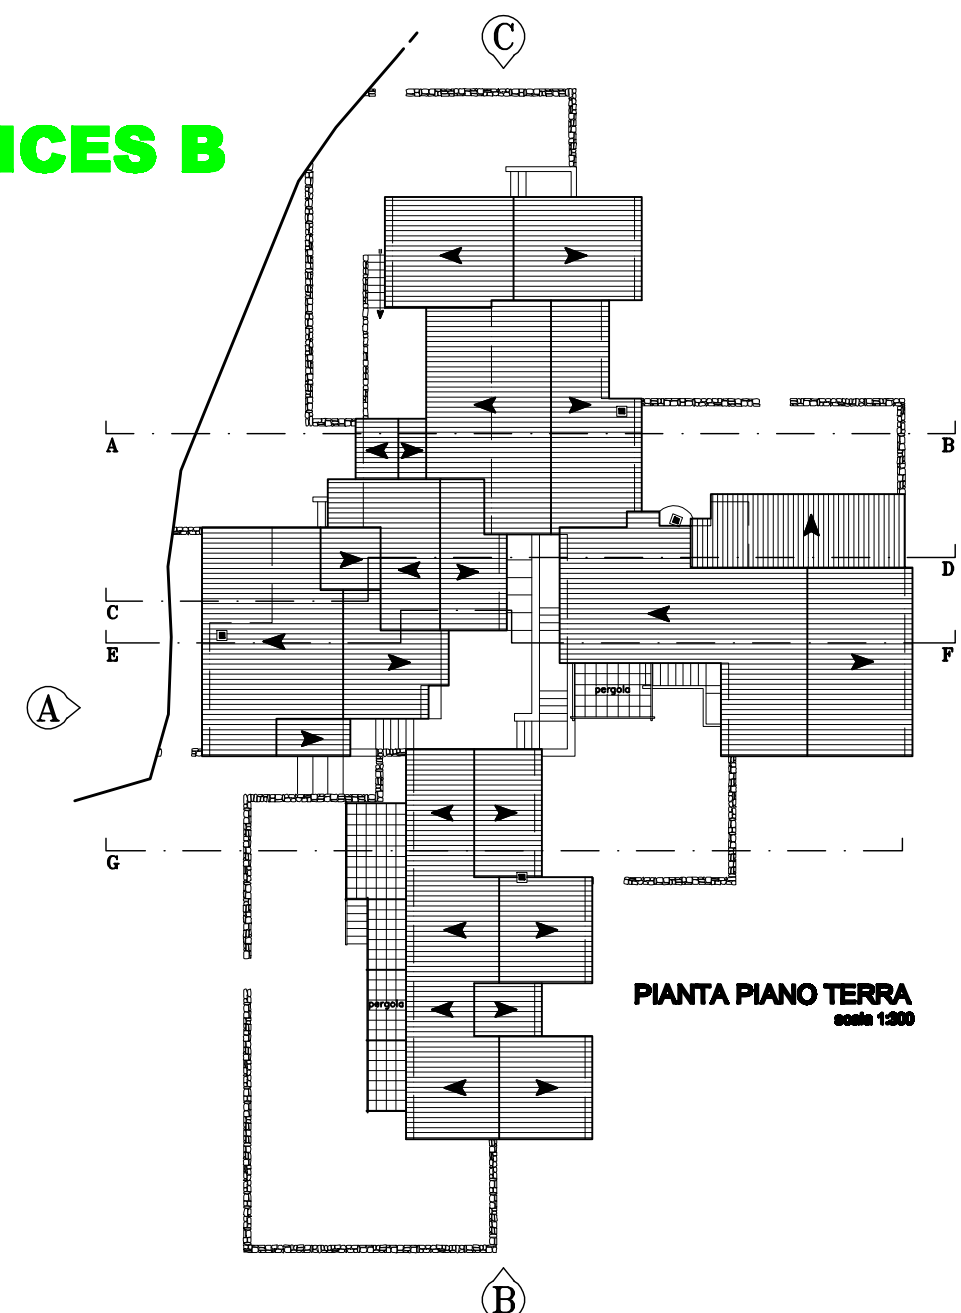


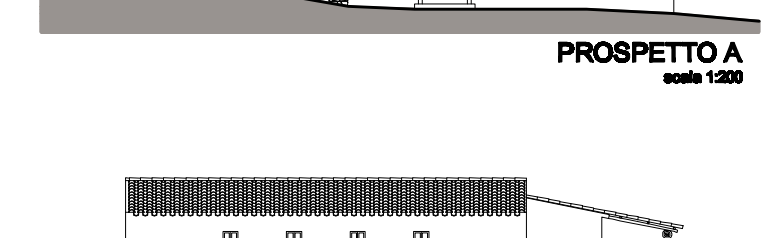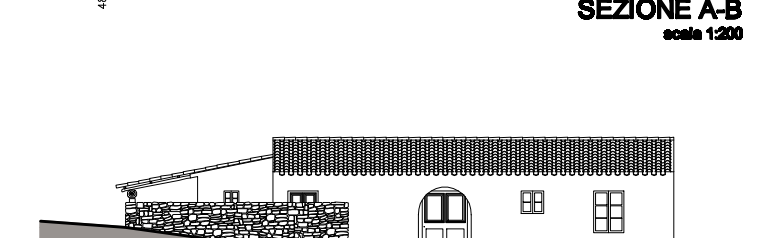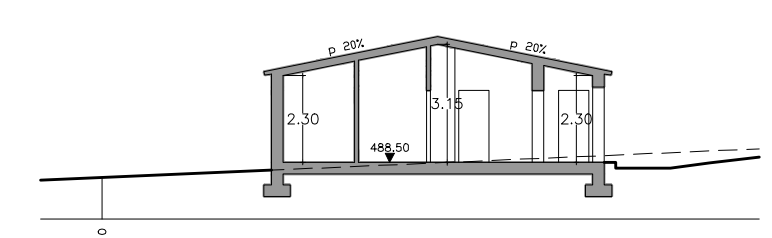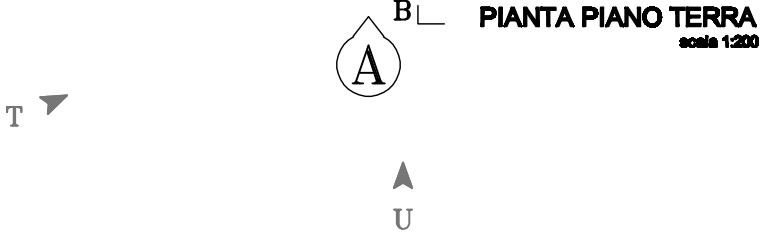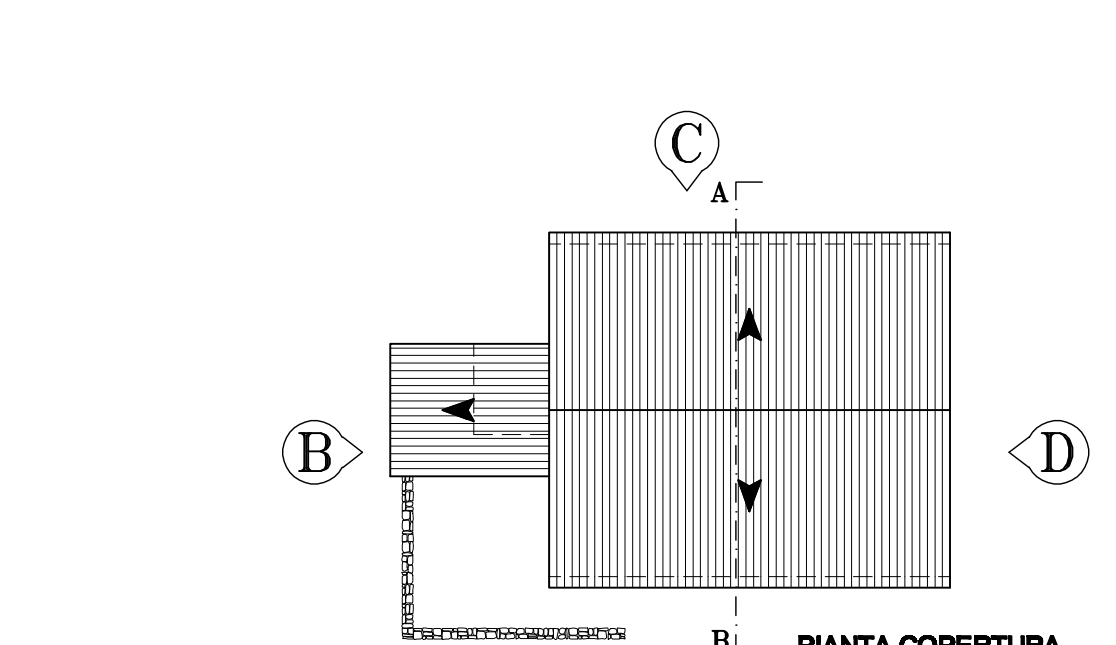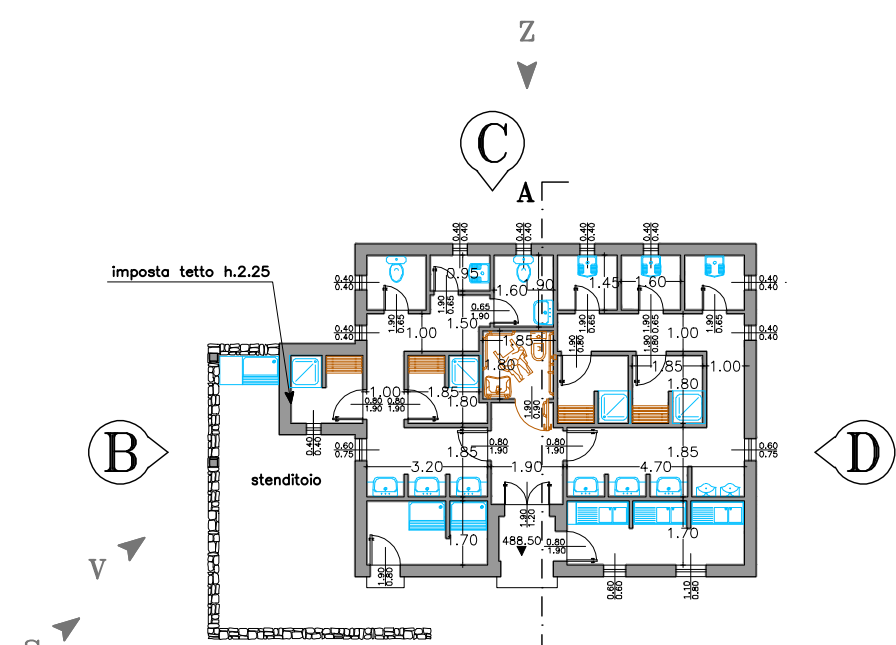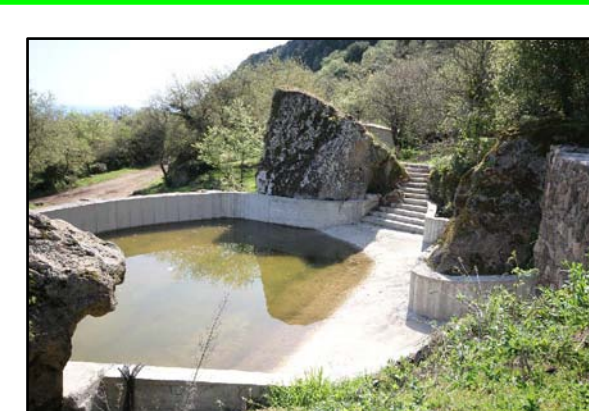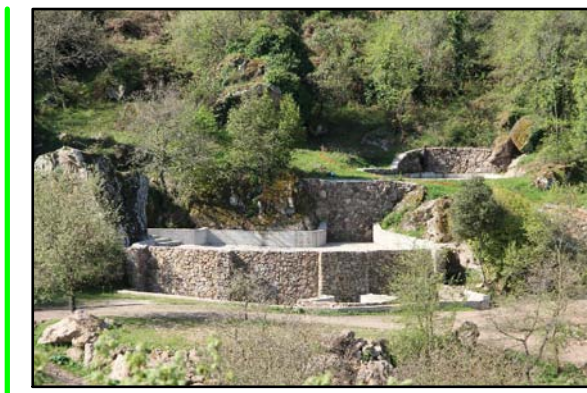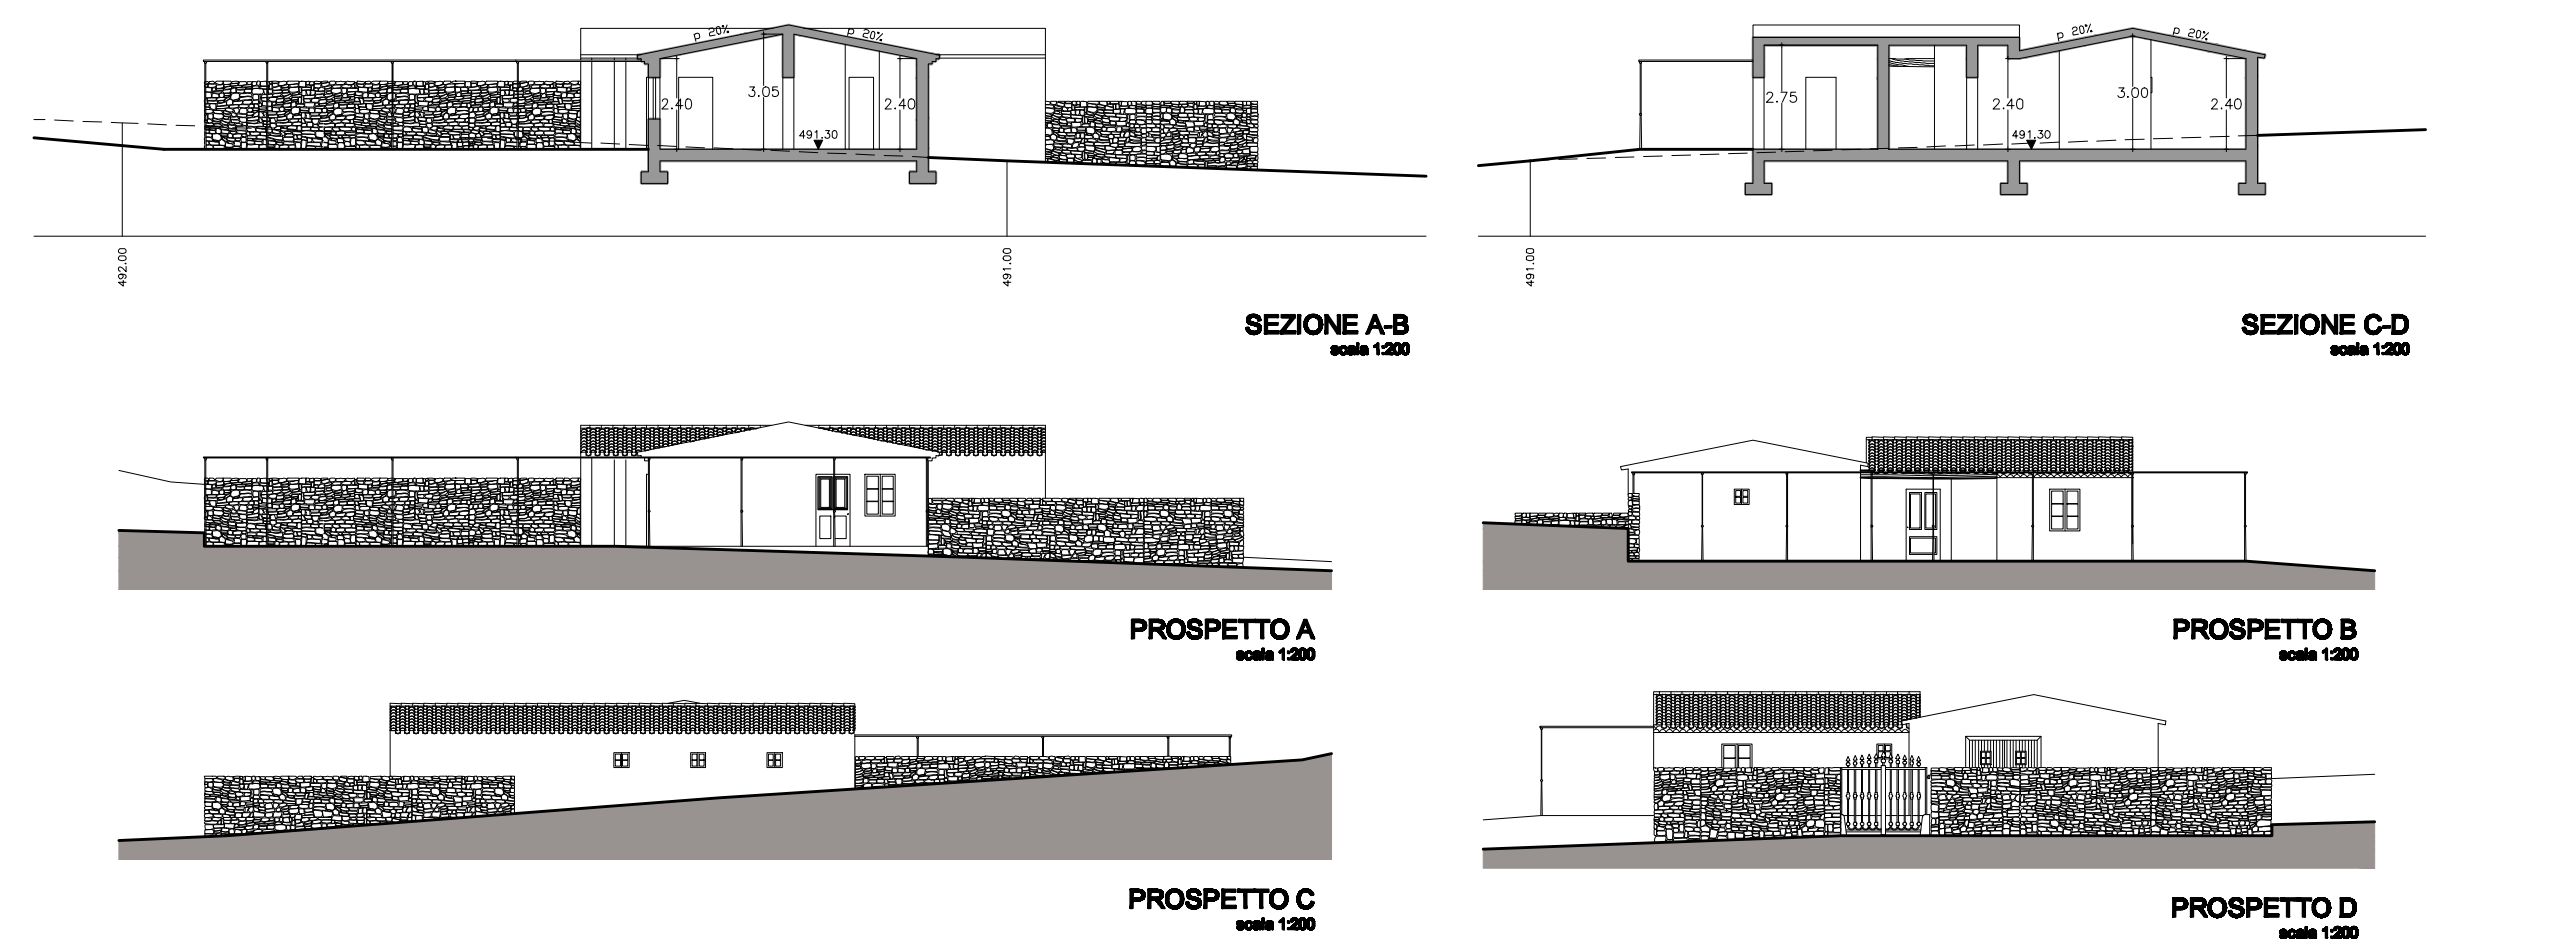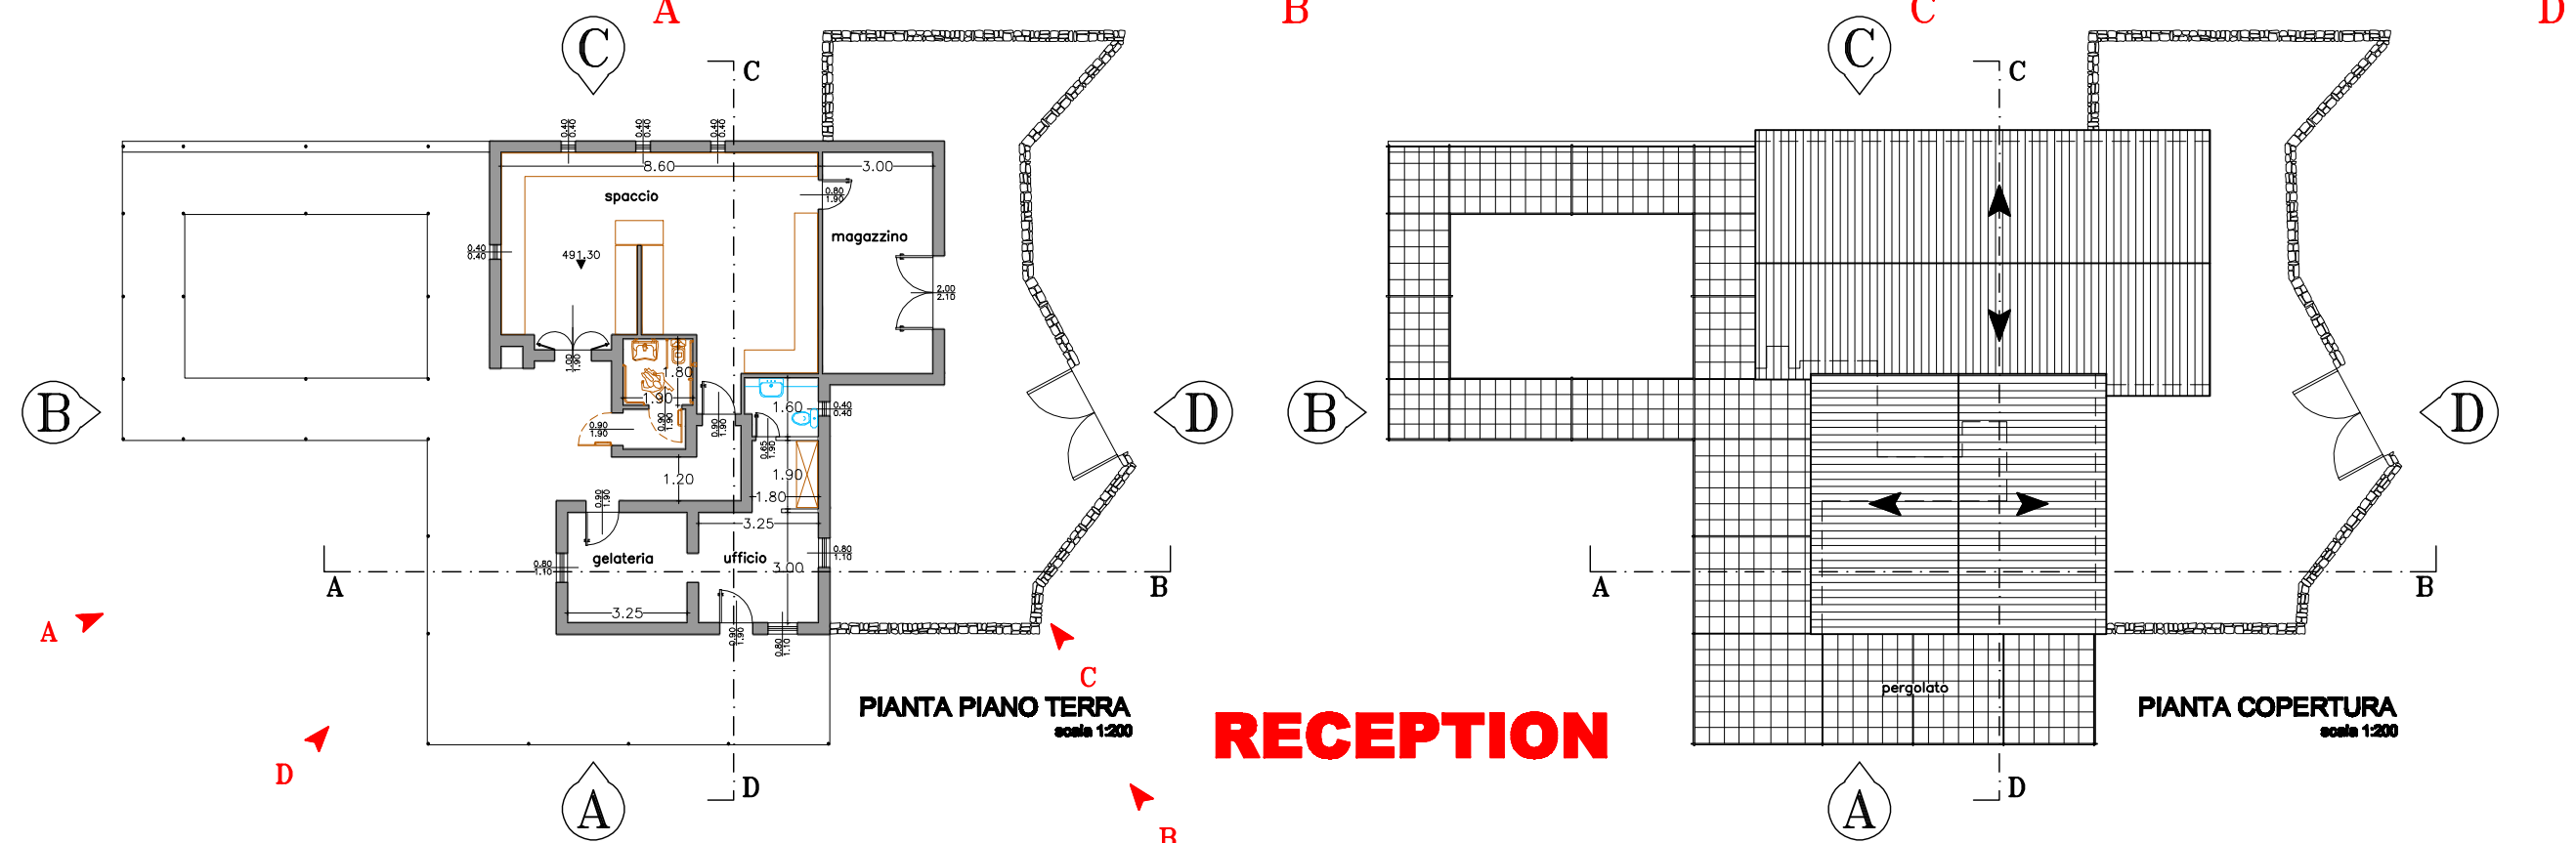

CAMPERS SERVICE

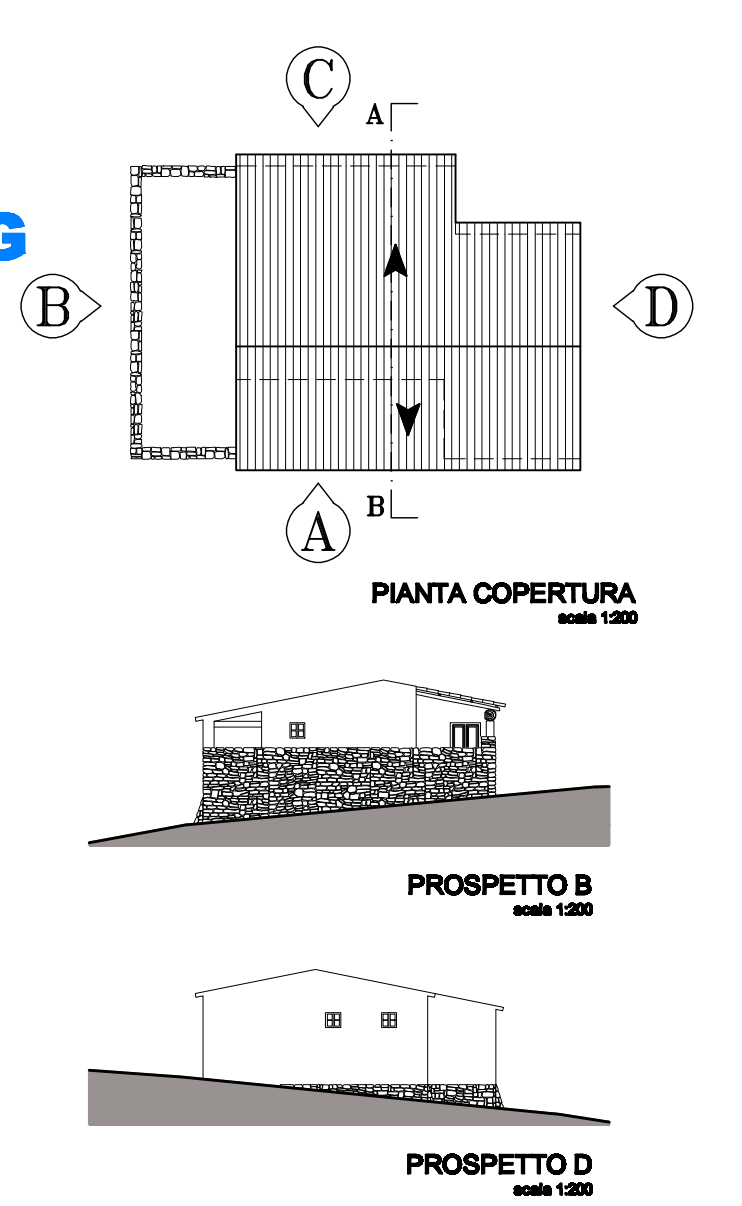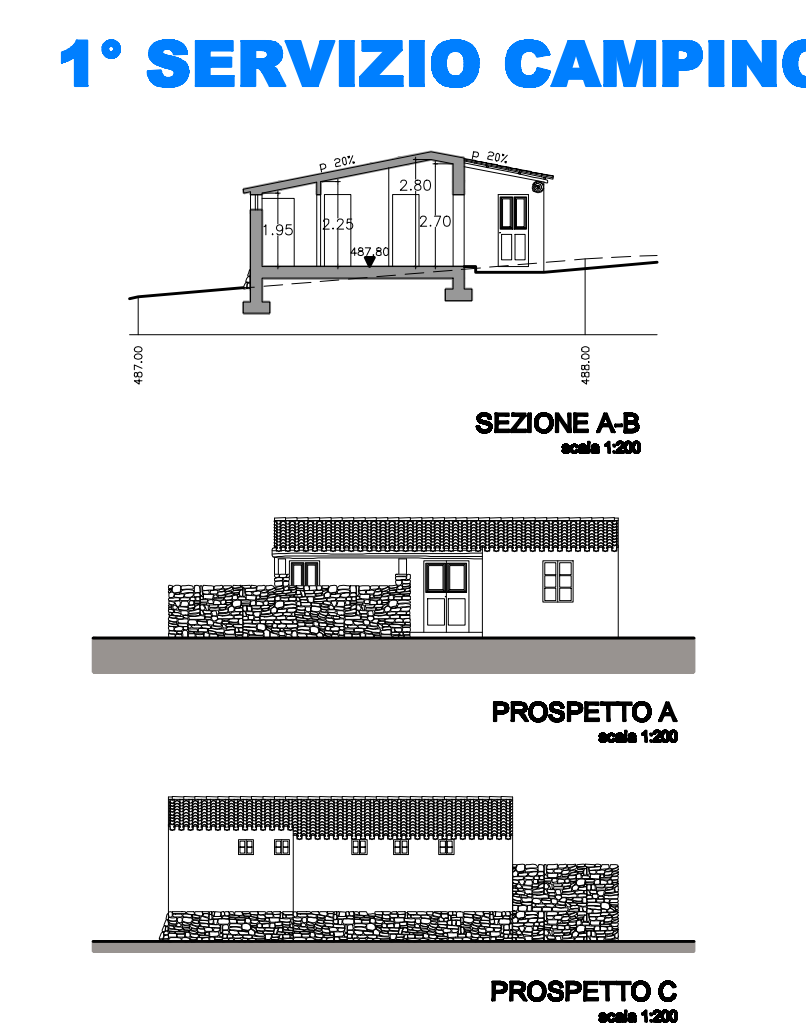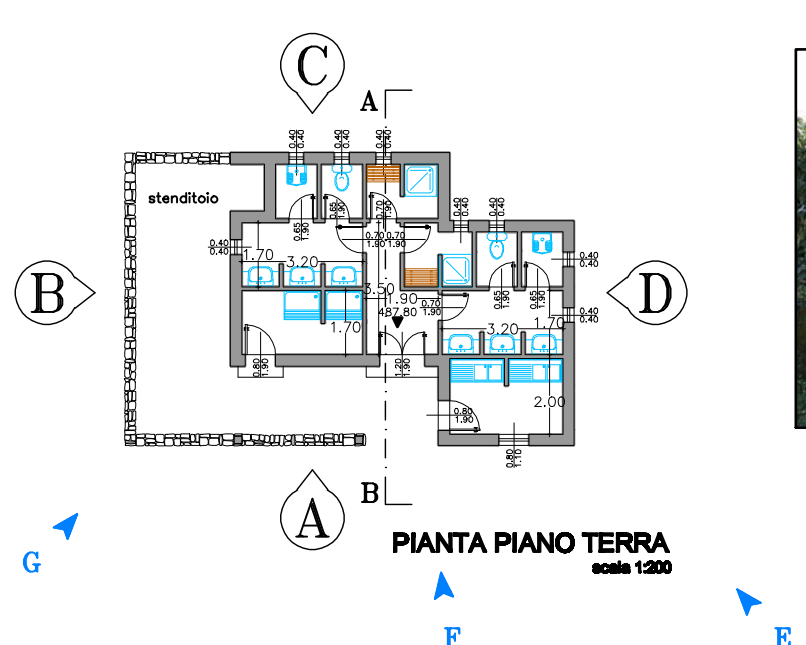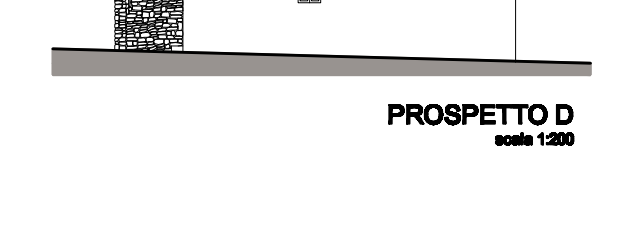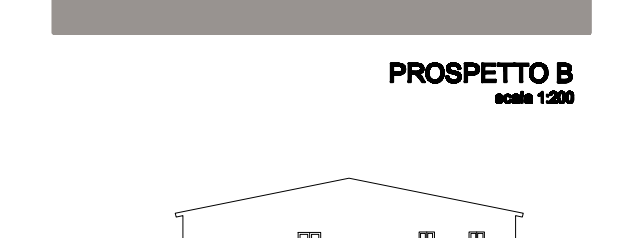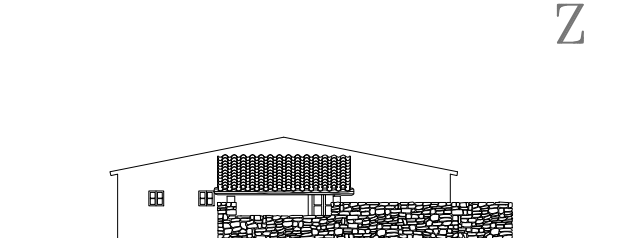

2° SERVIZIO CAMPING

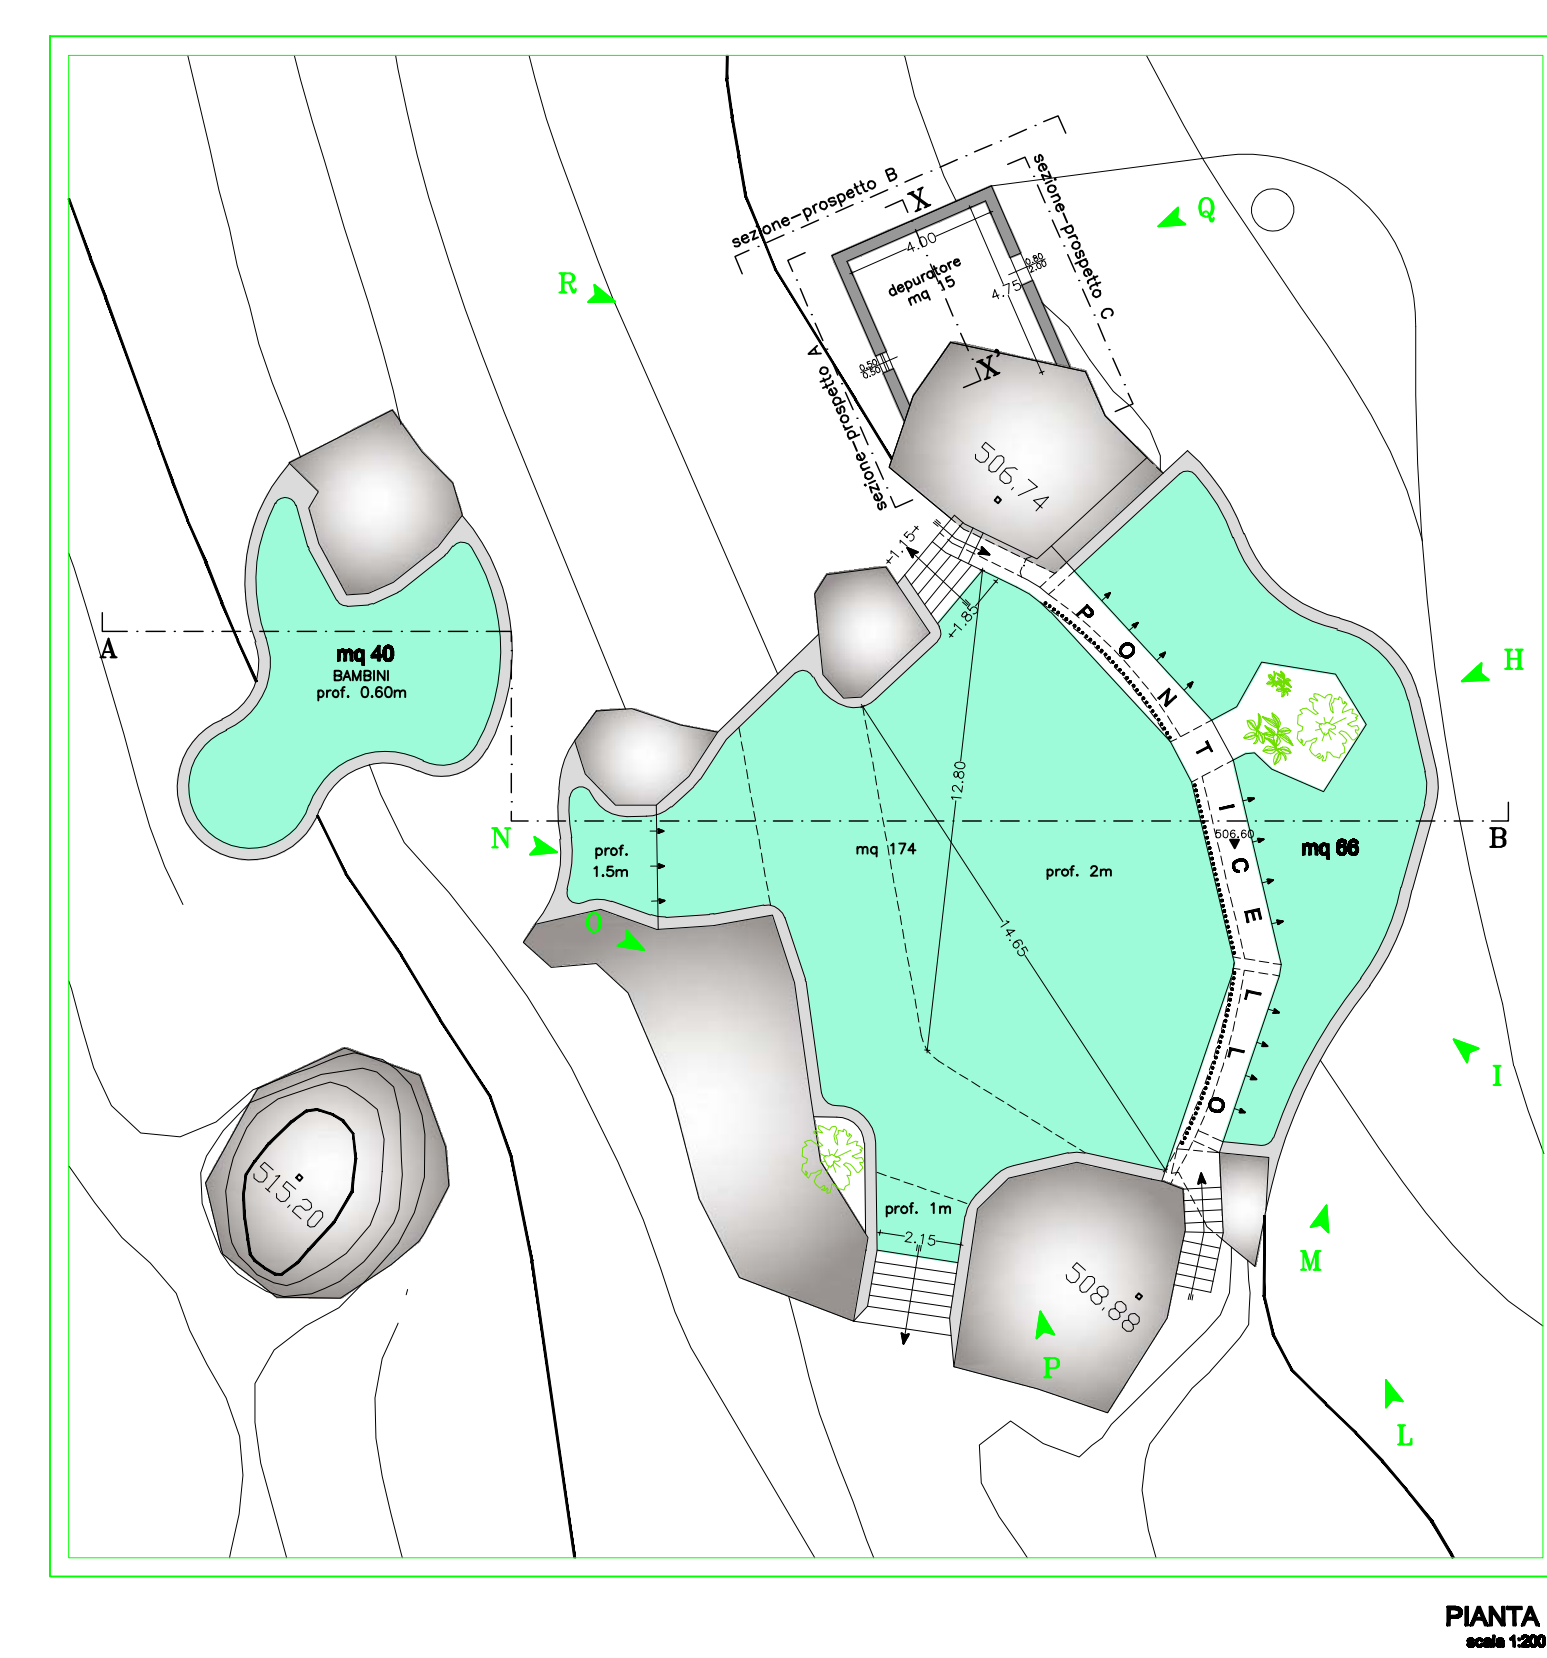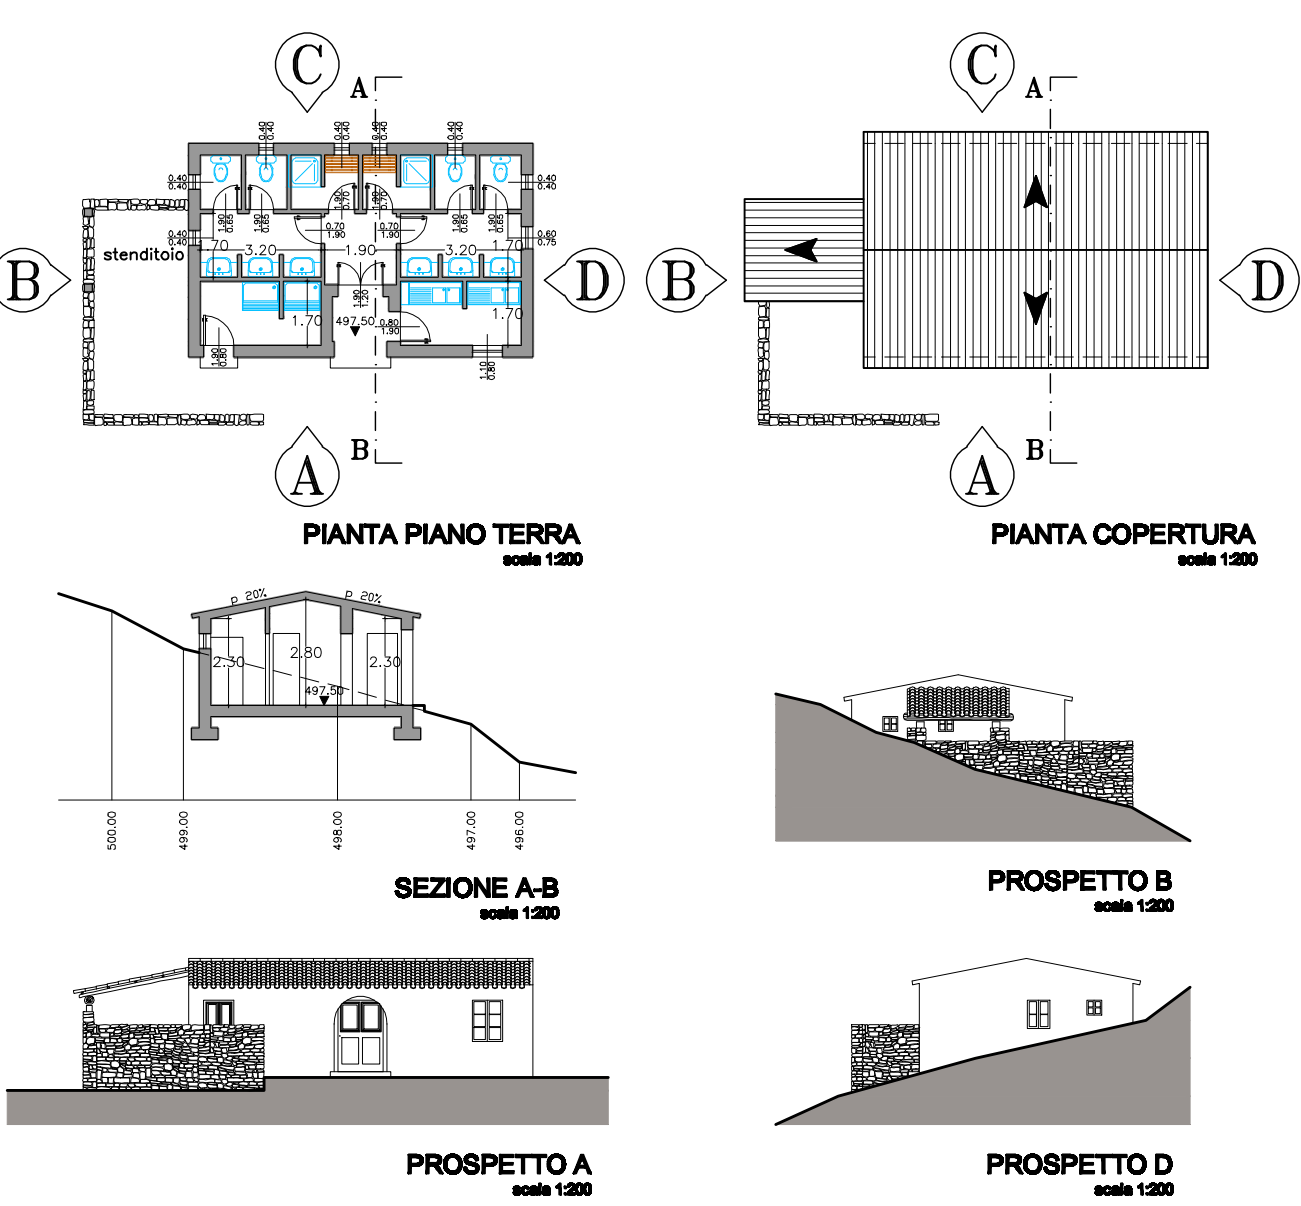

LAGHETTO - "PISCINA"

