


NUOVO PIANO REGOLATORE GENERALE DEGLI ACQUEDOTTI PER LA SARDEGNA

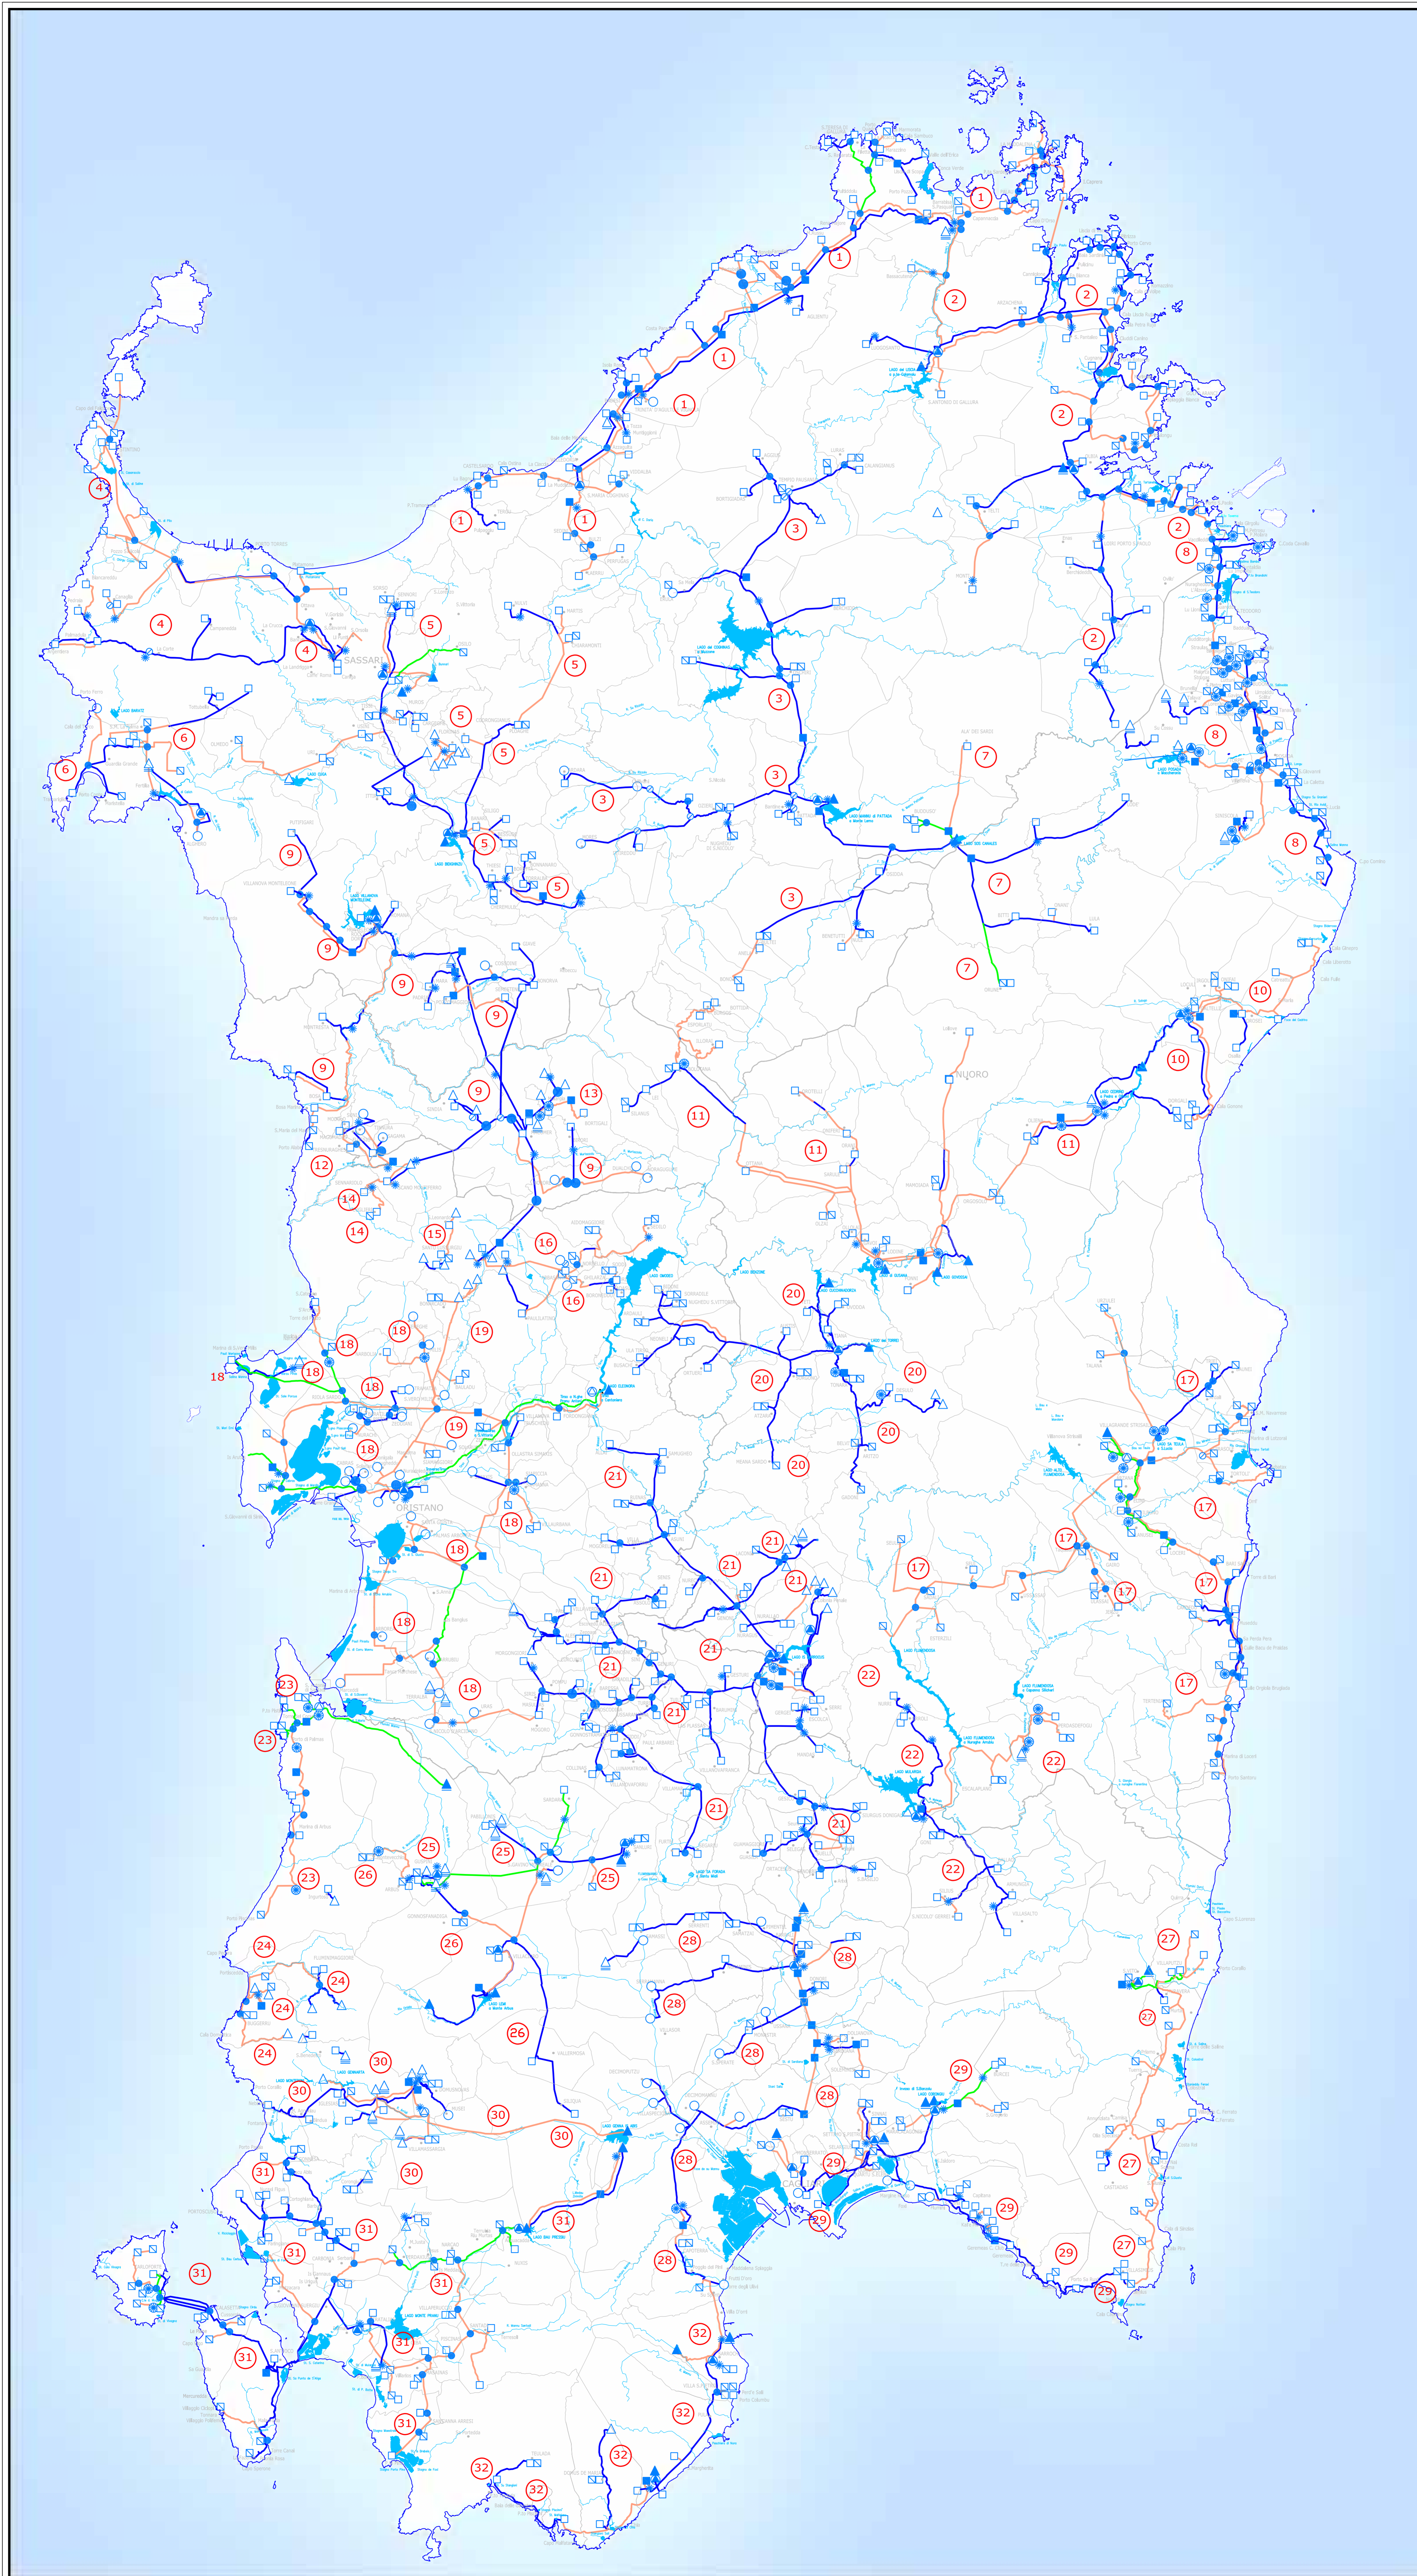

LEGENDA

- ▲ SORGENTI
- ▲ ACQUE SOTTERRANEE
- ▲ ACQUE SUPERFICIALI
- ▲ ACQUE INTUBATE
- ▲ SERBATOI ARTIFICIALI
- ▲ IMPIANTO DI POTABILIZZAZIONE
- ▲ IMPIANTO DI POTABILIZZAZIONE DI NUOVA REALIZZAZIONE
- PARTITORE IN PRESSIONE
- PARTITORE A PELO LIBERO
- IMPIANTO DI SOLLEVAMENTO
- IMPIANTO DI SOLLEVAMENTO DI NUOVA REALIZZAZIONE
- SERBATOIO INTERRATO
- SERBATOIO INTERRATO DI NUOVA REALIZZAZIONE
- VASCA DI DISCONNESSIONE
- TORRINO PIEZOMETRICO
- SERBATOIO PENSILE

TUBAZIONI

- Opere esistenti
- Opere di nuova realizzazione
- Opere di nuova realizzazione finanziate

NUMERAZIONE SCHEMI

- 1 VIGNOLA - CASTELDORIA - PERFUGAS
- 2 LISCIA
- 3 PATTADA
- 4 S. TORRES SORSO - BASSARI
- 5 BIDIGHINZU - FLORINAS
- 6 ALGHERO
- 7 GOCEANO
- 8 SINISCOLA
- 9 TEMO
- 10 CEDRINO
- 11 GOVOSSAI
- 12 LUZZANAS
- 13 BORTIGALI
- 14 S. ANTIOCO - SENNARIOLO
- 15 SANTULUSSURGIU
- 16 BAI PIRASTU - PAULLATINO
- 17 FLUMINEDDU DI DORGALI - BACU TURBINA - OGLIASTRA - GAIRO - SEULO - SADALI
- 18 MILLIS - NARBOLIA - SENEGHE - MANDRAINAS - TIRSO
- 19 ORISTANO
- 20 BARBAGIA MANDROLISAI
- 21 SARCIDANO - LACONI - NURALLAO - NURAGUS
- 22 GERREI
- 23 MARINA DI ARBUS
- 24 FLUMINIMAGGIORE - BUGGERRU
- 25 S. MIALI
- 26 VILLACIDRO
- 27 SUD ORIENTALE
- 28 CAMPIDANO
- 29 CAGLIARI - BURCEI
- 30 IGLESIAS
- 31 SULCIS NORD - SULCIS SUD
- 32 SUD OCCIDENTALE - DOMUS DE MARIA


Regione Autonoma della Sardegna
 ASSESSORATO DEI LAVORI PUBBLICI

**PIANO REGOLATORE GENERALE
 DEGLI ACQUEDOTTI DELLA SARDEGNA**
 REVISIONE 2006

ASSETTO FUTURO