


# IMPIANTO DI POTABILIZZAZIONE BIDIGHINZU (Q max= 1.100 l/s)

(ACQ. 7/A)

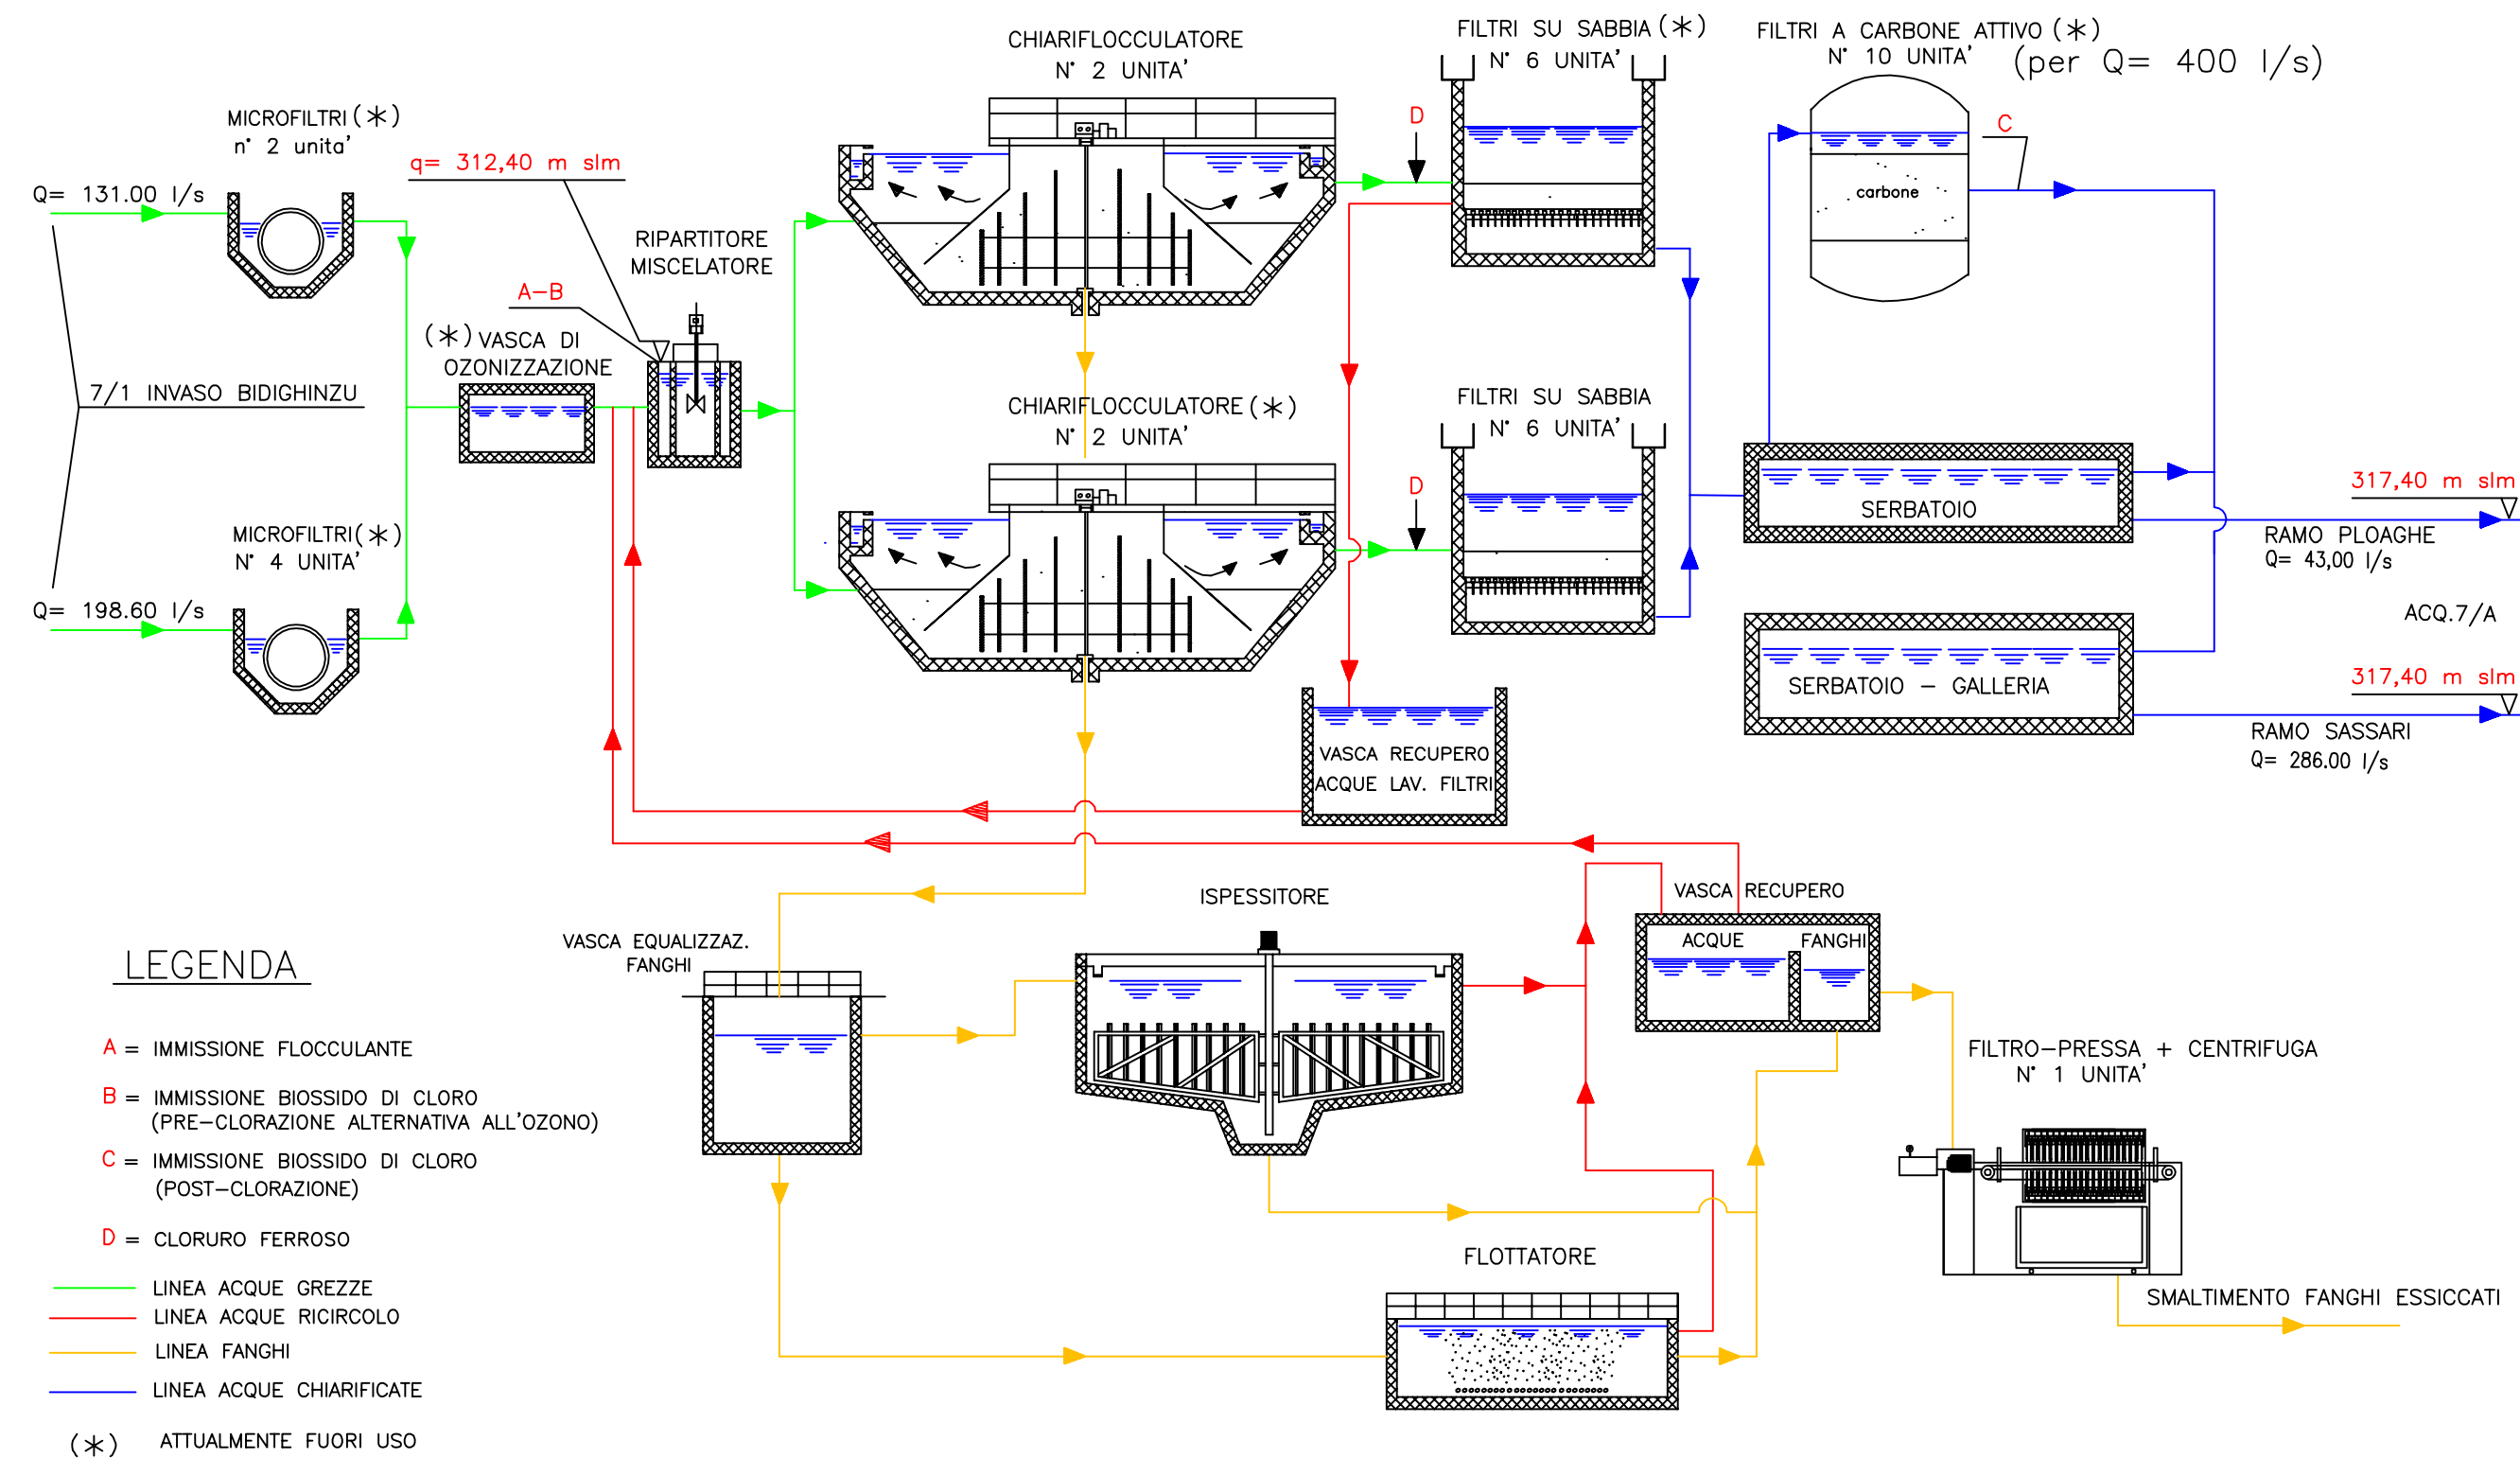

# IMPIANTO DI POTABILIZZAZIONE BIDIGHINZU (Q max= 1.100 l/s)

(ACQ. 7/A)

