


IMPIANTO DI POTABILIZZAZIONE SIMBIRIZZI (Q max= 1.400 l/s)

(ACQ. 46/A)

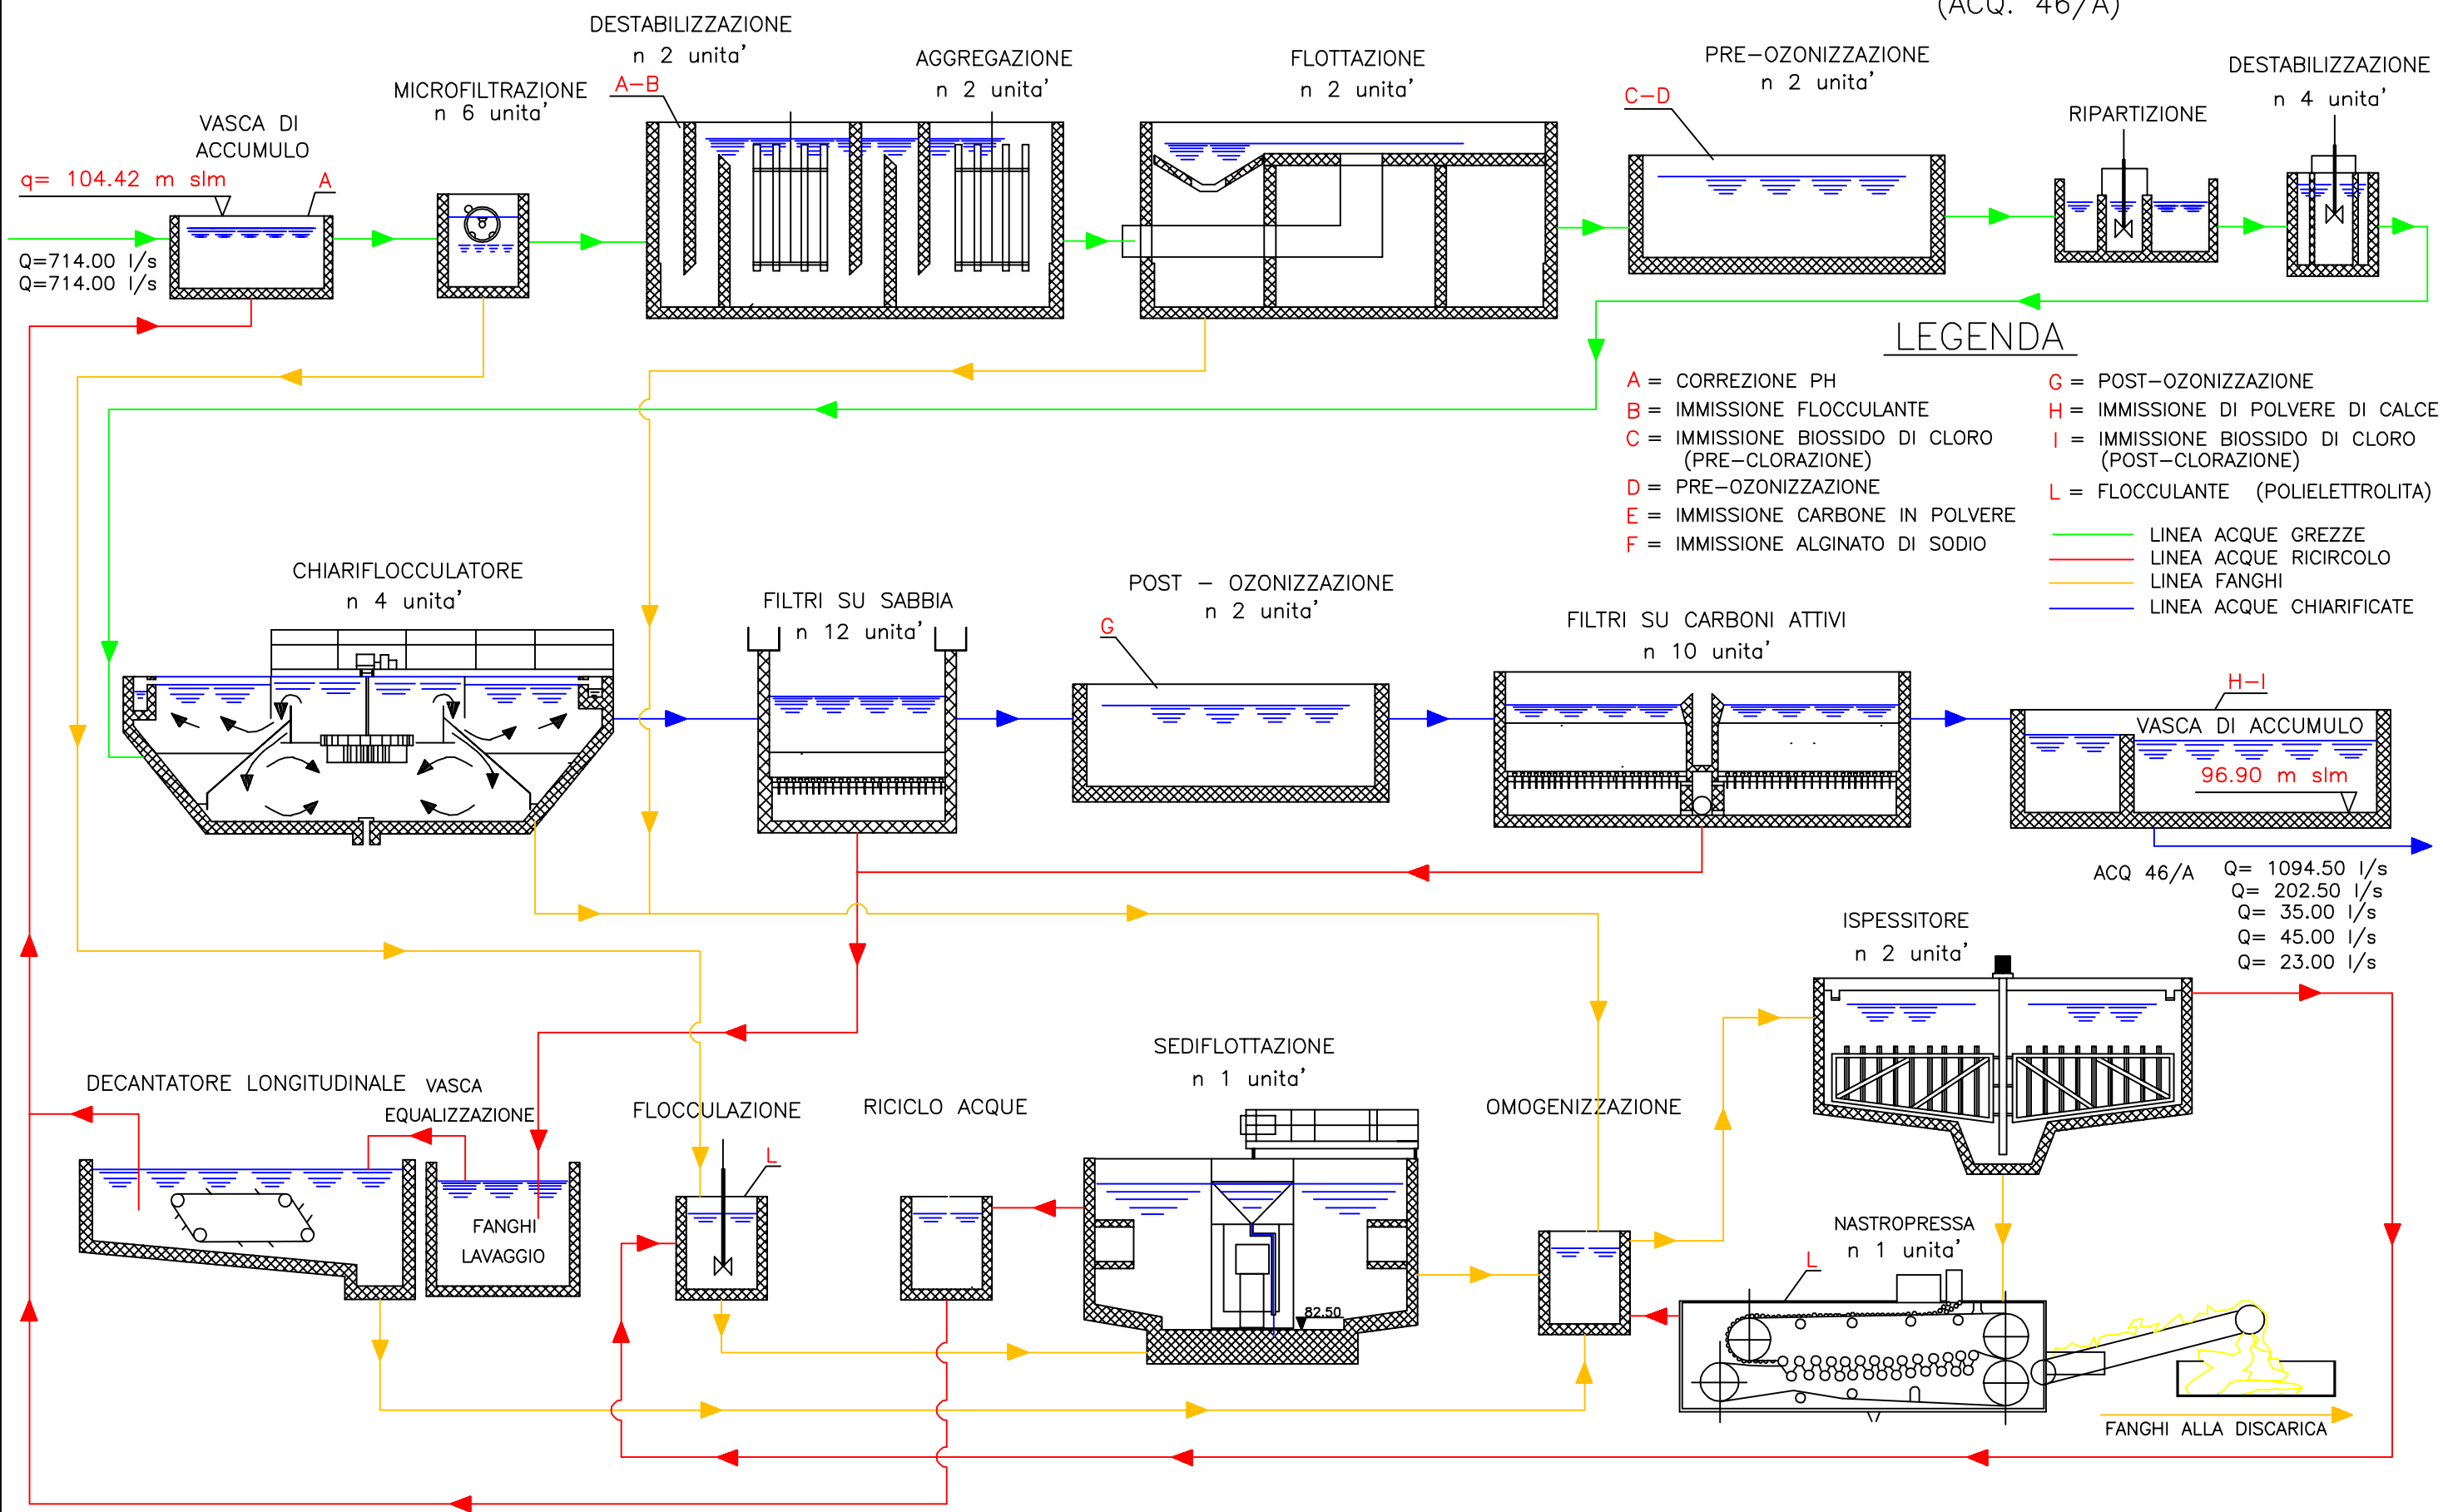

IMPIANTO DI POTABILIZZAZIONE SIMBIRIZZI (Q max= 1.400 l/s)

(ACQ. 46/A)

