


IMPIANTO DI POTABILIZZAZIONE SAN MICHELE (Q max= 800.00 l/s)

(ACQ. 46/C)

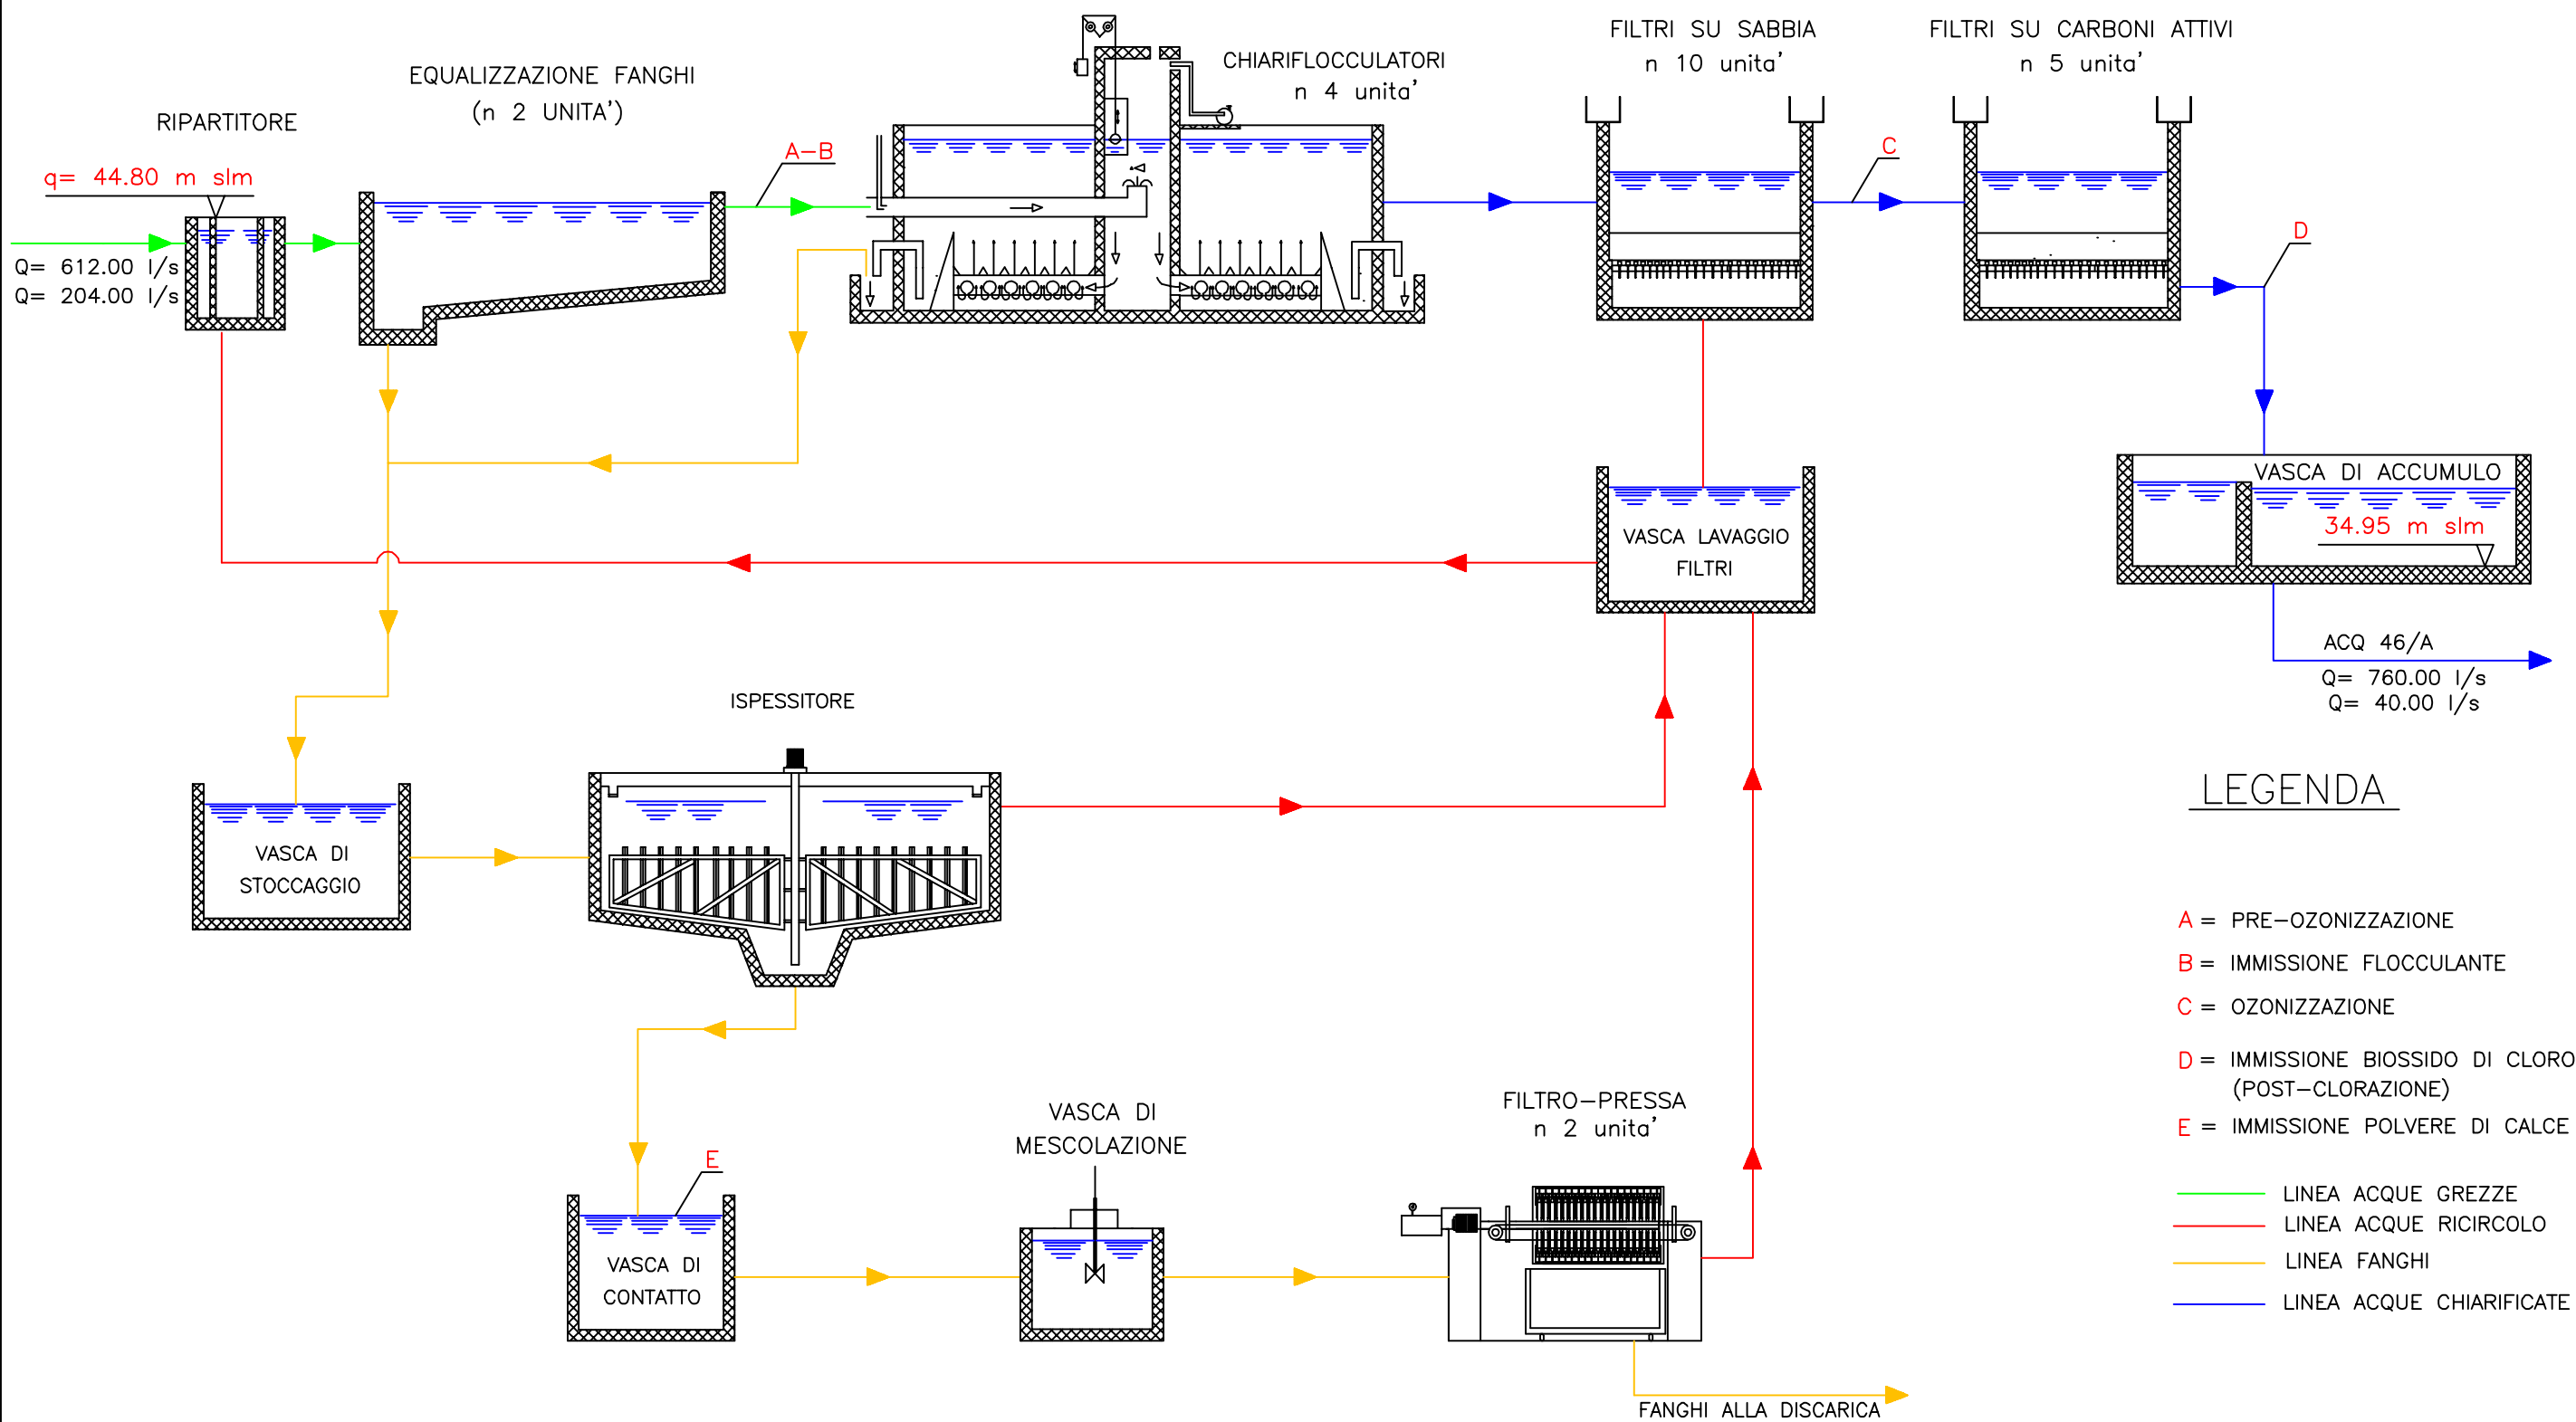

IMPIANTO DI POTABILIZZAZIONE SAN MICHELE (Q max= 800.00 l/s)

(ACQ. 46/C)

